


ZMENY A DOPLNKY Č. 01 ÚZEMNÉHO PLÁNU OBCÍ
NIŽNÁ KAMENICA, KOŠICKÝ KLEČENOV, RANKOVCE
A VYŠNÁ KAMENICA

OBEC NIŽNÁ KAMENICA

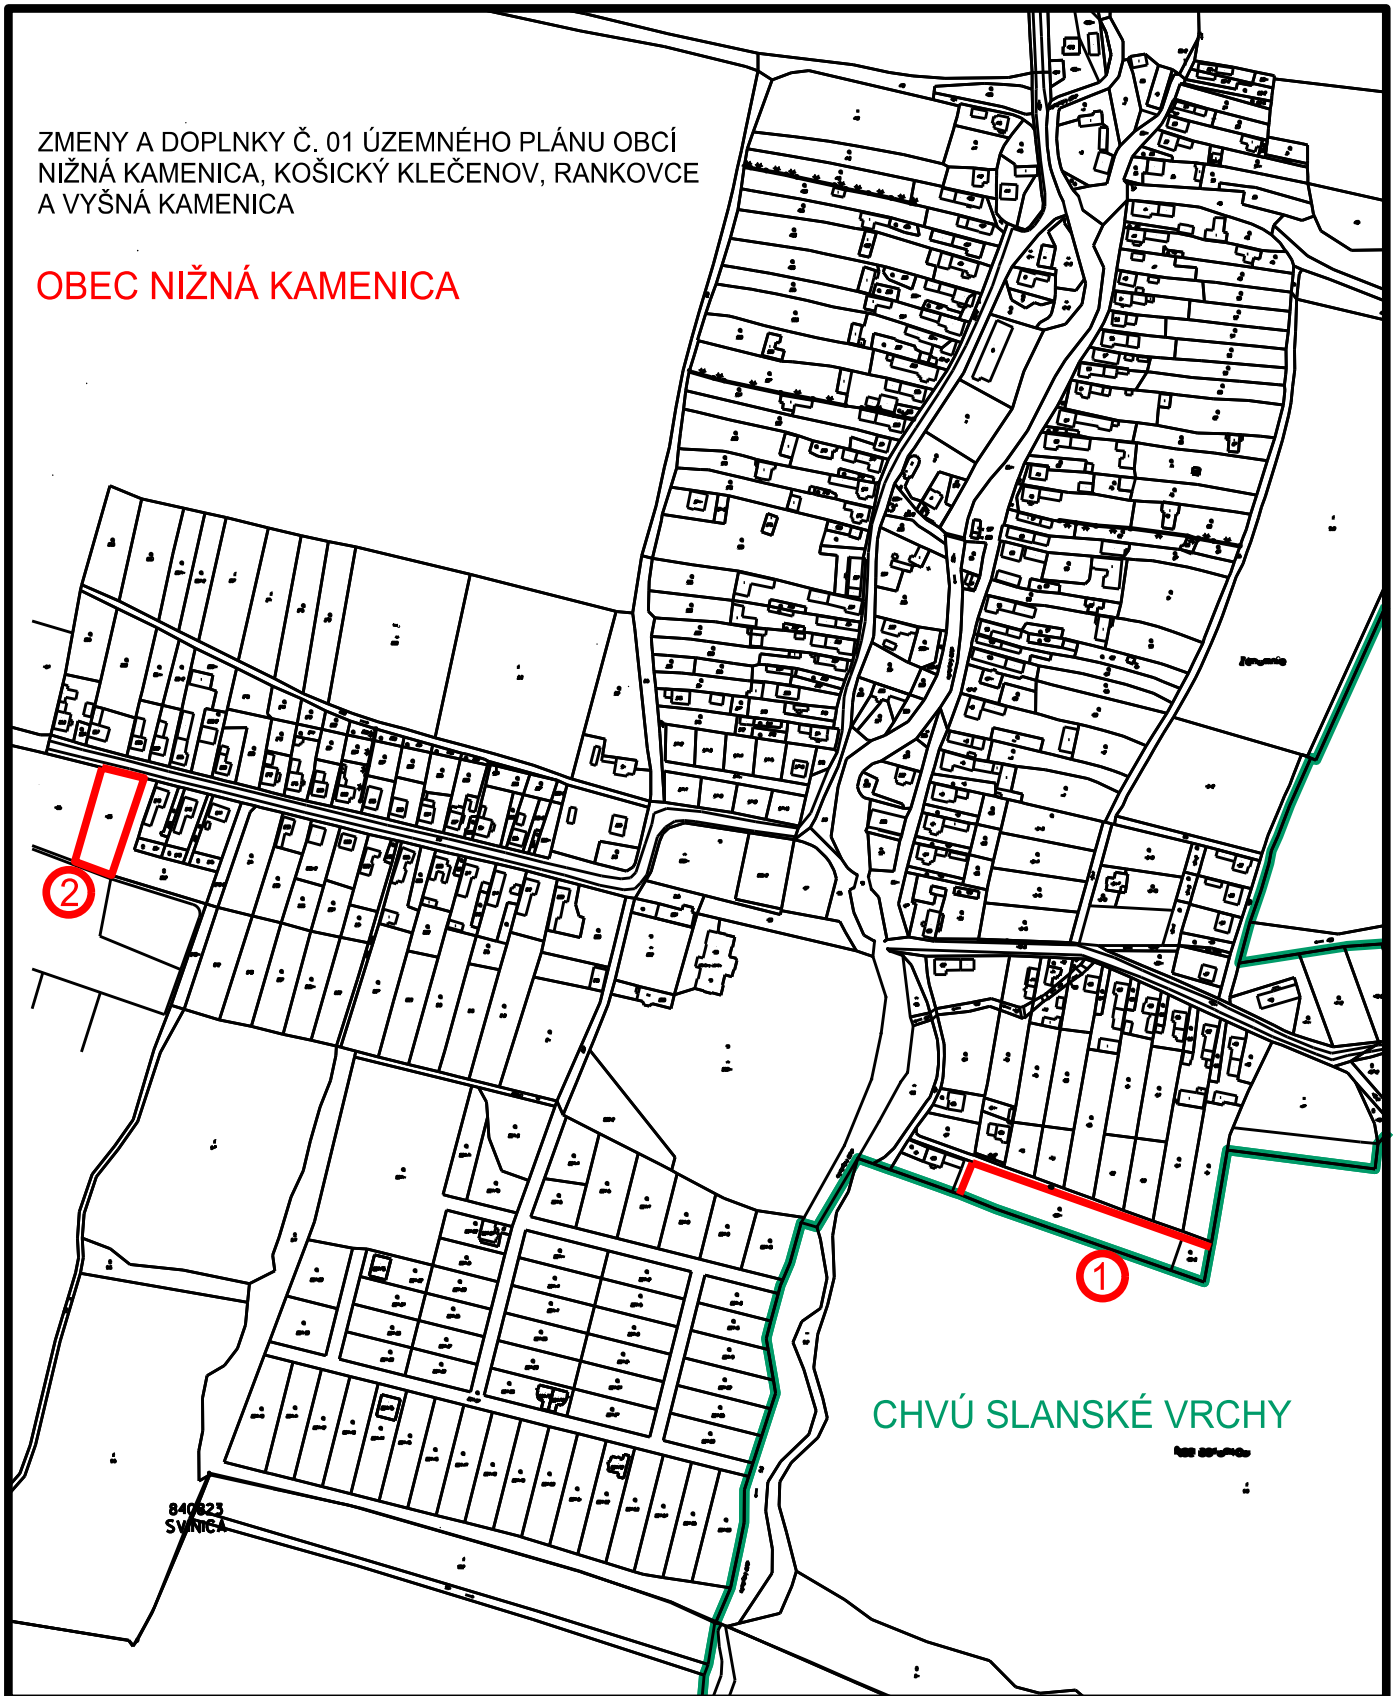

 Hranica CHVÚ

Lokalit č. 1, parcely č. 190/1 a 190/3

Lokalit č. 2, parcela č. 1126