
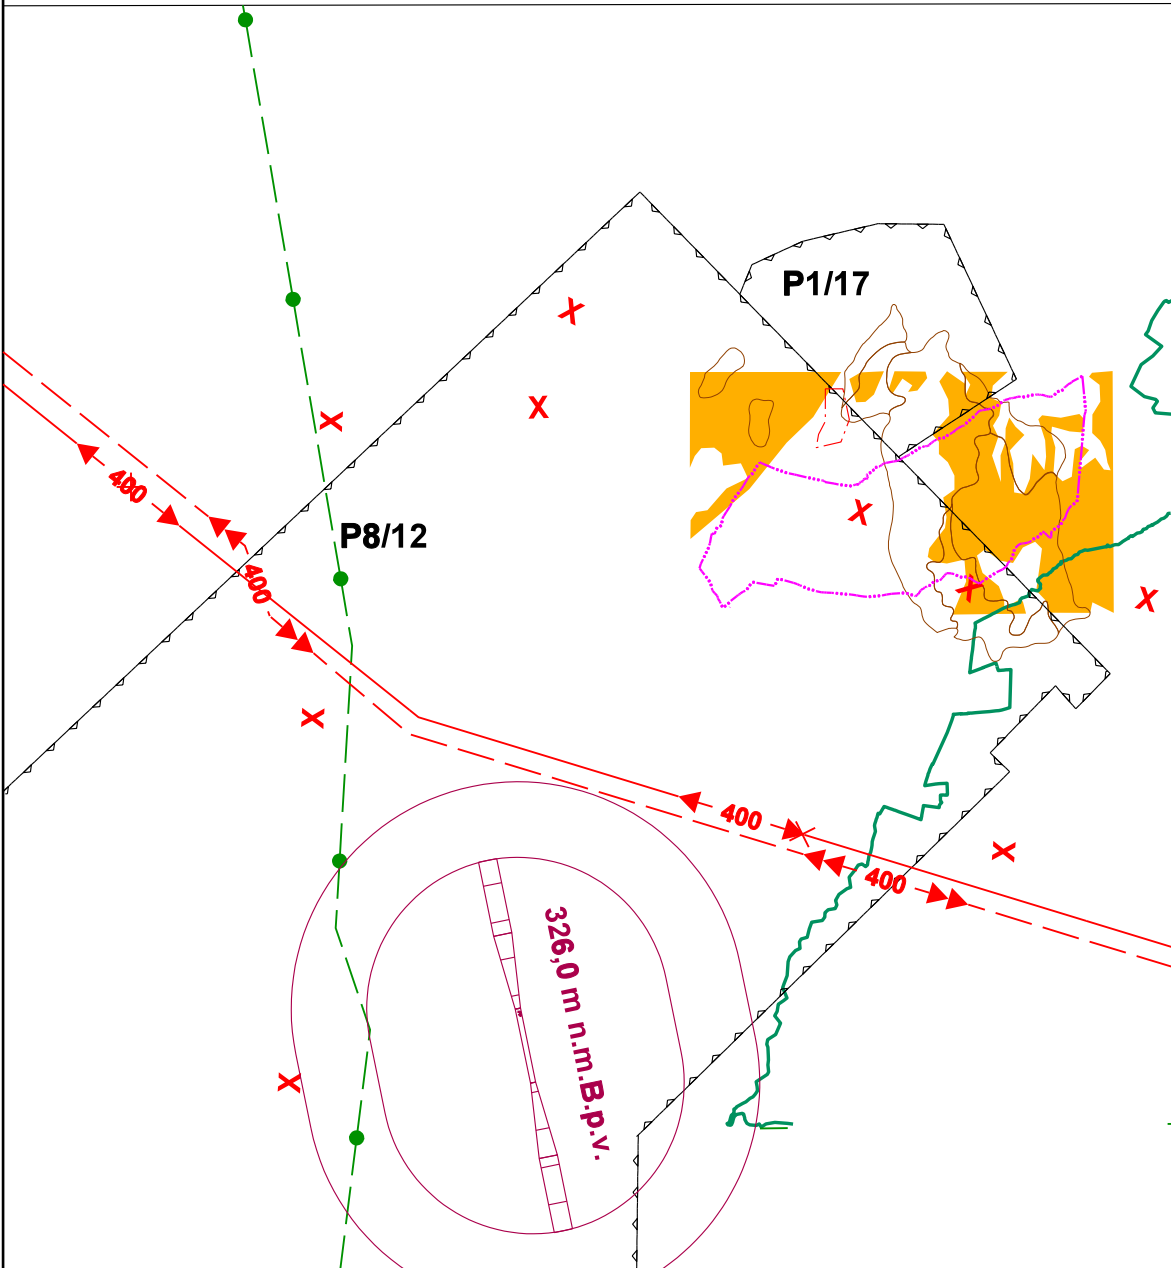


Územný plán obcí Nižná Kamenica, Košický Klečenov, Rankovce a Vyšná kamenica

OBEC NIŽNÁ KAMENICA ZMENY A DOPLNKY Č 1

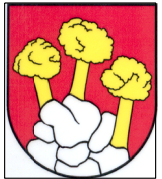

	Hranica CHVÚ		Na zrušenie
	Hranica k.ú. N. Kamenica		Územie stredného radónového rizika
	Hranica praleskumného územia		VTL plynovod Kecerovce - Bldovce
	P8/12		Ochranné pásmo letiska Bldovce
	Potenciálne svah. deformácie		

náložka:



URBI	Urbanizmus a územné plánovanie, projektová kancelária, Zvonárska 23, 040 01 Košice	Dátum Júl 2017
	Názov dokumentácie ÚZEMNÝ PLÁN OBCE NIŽNÁ KAMENICA, KOŠICKÝ KLEČENOV, RANKOVCE A VYŠNÁ KAMENICA OBEC NIŽNÁ KAMENICA - ZMENY A DOPLNKY Č 1	Číslo výkresu 1
Názov výkresu SIRŠIE VZŤAHY		
Hlavní riešiteľ: Ing.arch. Alexander Bal	Zodpovední riešiteľ:	Mierka 1:50 000