



Územný plán obcí Nižná Kamenica, Košický Klečenov, Rankovce a Vyšná Kamenica


OBEC NIŽNÁ KAMENICA ZMENY A DOPLNKY Č 1

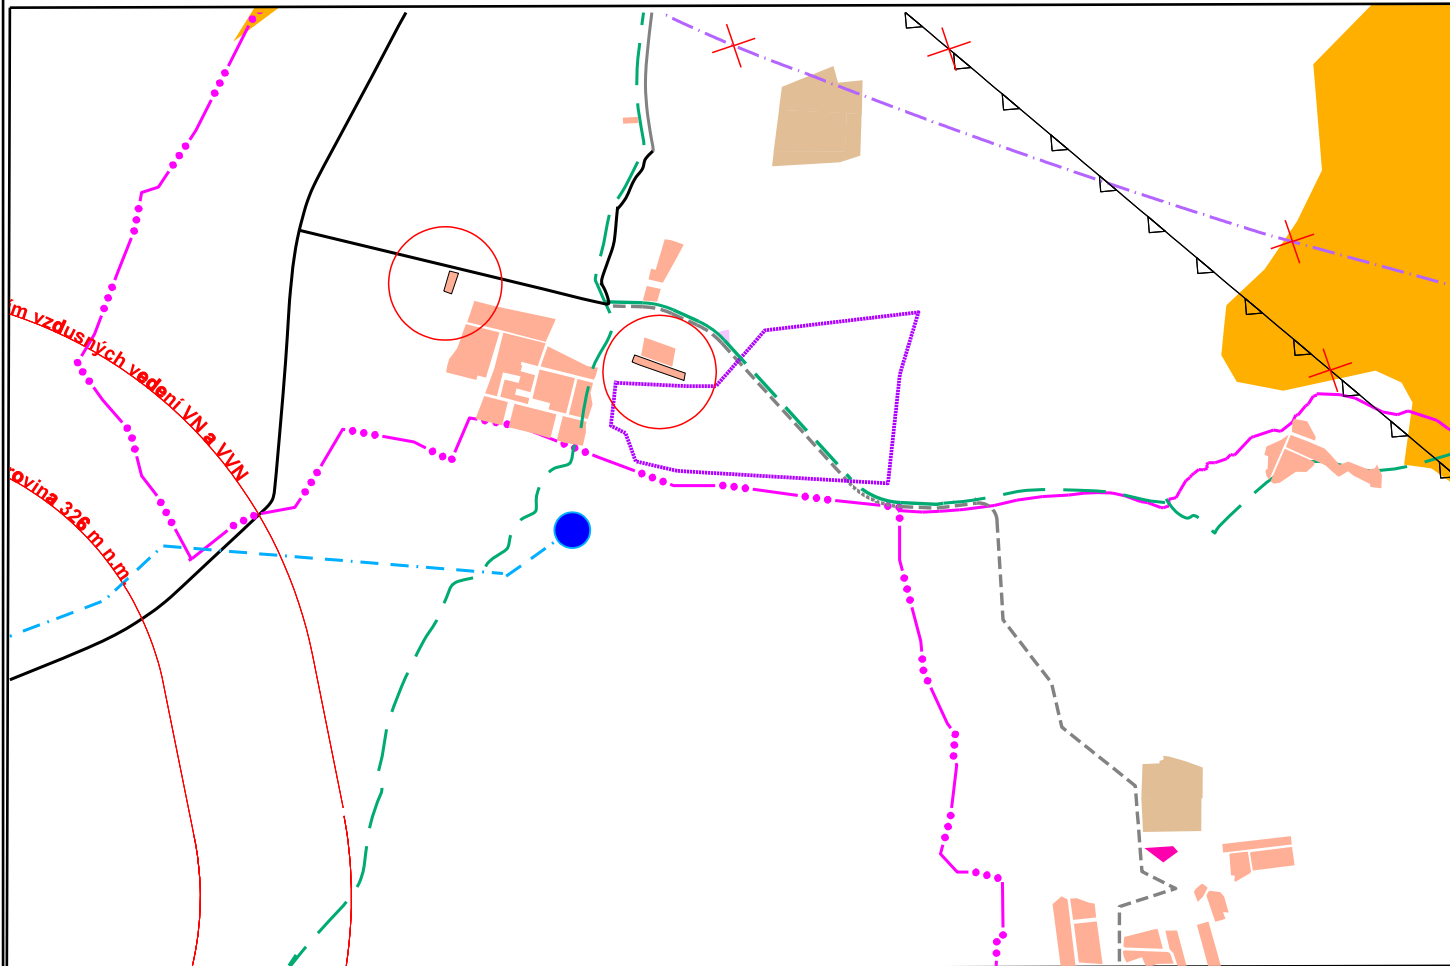

Územie stred. radónového rizika

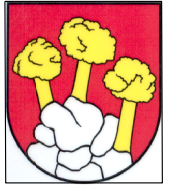

Prvok na zrušenie

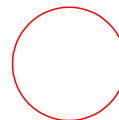

Riešené územie

náložka:



URBI	Urbanizmus a územné plánovanie, projektová kancelária, Zvonárska 23, 040 01 Košice	Dátum júl 2017
Názov dokumentácie	ÚZEMNÝ PLÁN OBCE NIŽNÁ KAMENICA, KOŠICKÝ KLEČENOV, RANKOVCE A VYŠNÁ KAMENICA OBEC NIŽNÁ KAMENICA - ZMENY A DOPLNKY Č 1	Číslo výkresu 2
Názov výkresu	KOMPLEXNÝ URBANISTICKÝ NÁVRH A DOPRAVA	Mierka 1:25 000
Hlavní riešiteľ: Ing.arch. Alexander Bel	Zodpovední riešiteľ:	