



# ÚZEMNÝ PLÁN OBCÍ NIŽNÁ KAMENICA, KOŠICKÝ KLEČENOV, RANKOVCE A VYŠNÁ KAMENICA

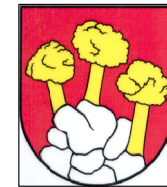

## OBEC NIŽNÁ KAMENICA

### LEGENDA

| stav        | návrh       |  |
|-------------|-------------|--|
| — · — · — · | — · — · — · | HRANICA KATASTRÁLNEHO ÚZEMIA   |
| — · — · — · | — · — · — · | HRANICA ZASTAVANÉHO ÚZEMIA   |
| ■           | ■           | PLOCHY RODINNÝCH DOMOV   |
| ■           | ■           | PLOCHY RODINNÝCH DOMOV - REZERVA   |
| ■           | ■           | PLOCHY OBCIANSKEHO VYBAVENIA - REZERVA   |
| ■           | ■           | PLOCHY OBCIANSKEHO VYBAVENIA   |
| ■           | ■           | PLOCHY VÝROBY  |
| ■           | ■           | PLOCHY VODNÝCH TOKOV   |
| ■           | ■           | PLOCHY POĽNOHOSPODÁRSKEHO DVORA  |
| ■           | ■           | PLOCHY CINTORÍNA   |
| ■           | ■           | PLOCHY ZÁHRAD  |
| ■           | ■           | PLOCHY VEREJNEJ ZELENE   |
| ■           | ■           | PLOCHY BREHOVÝCH PORASTOV  |
| ■           | ■           | PLOCHY TRVALÝCH TRÁVNÝCH PORASTOV  |
| ■           | ■           | PLOCHY ORNEJ PÔDY  |
| ■           | ■           | VETROLAMY  |
| ■           | ■           | VÝZNAMNÉ KRAJINNÉ PRVKY  |
| ■           | ■           | BREHOVÉ PORASTY  |
| ■           | ■           | SPRIEVODNÁ ZELEŇ   |
| ■           | ■           | CESTY II.TR. (F.TR.B - 2)  |
| ■           | ■           | CESTY III.TR. (F.TR.C-2) A SPOJOVACIE OBSLUŽNÉ MIESTNE KOMUNIKÁCIE (F.TR. C-3) |
| ■           | ■           | HLAVNÉ POĽNÉ KOMUNIKÁCIE   |
| ■           | ■           | KOMUNIKÁCIE CYKLISTICKÉ, JAZDECKÉ (F.TR. D-2)                                  |
| ■           | ■           | ZASTÁVKY PRÍMESTSKEJ AUTOBUSOVEJ DOPRAVY                                       |
| ■           | ■           | DVOJPÁSOVÁ OBOJSMERNÁ MK. (REDUKOVANÁ ZO ZÁKLADNEJ KATEGÓRIE MOK - 7,5/40      |
| ■           | ■           | JEDNOPÁSOVÁ OBOJSMERNÁ MK S VÝHYBNAMI (PRÍPADNE S OBRÁTISKOM)                  |
| ■           | ■           | TURISTICKÉ CHODNÍKY  |
| ■           | ■           | CHRÁNENÉ VTÁČIE ÚZEMIA   |
| ■           | ■           | OCHRANNÉ PÁSMA VŠETKYCH DRUHOV   |
| ■           | ■           | DOCHÁDZKOVÉ OKRUHY K AUTOBUSOVÝM ZASTÁVKAM                                     |

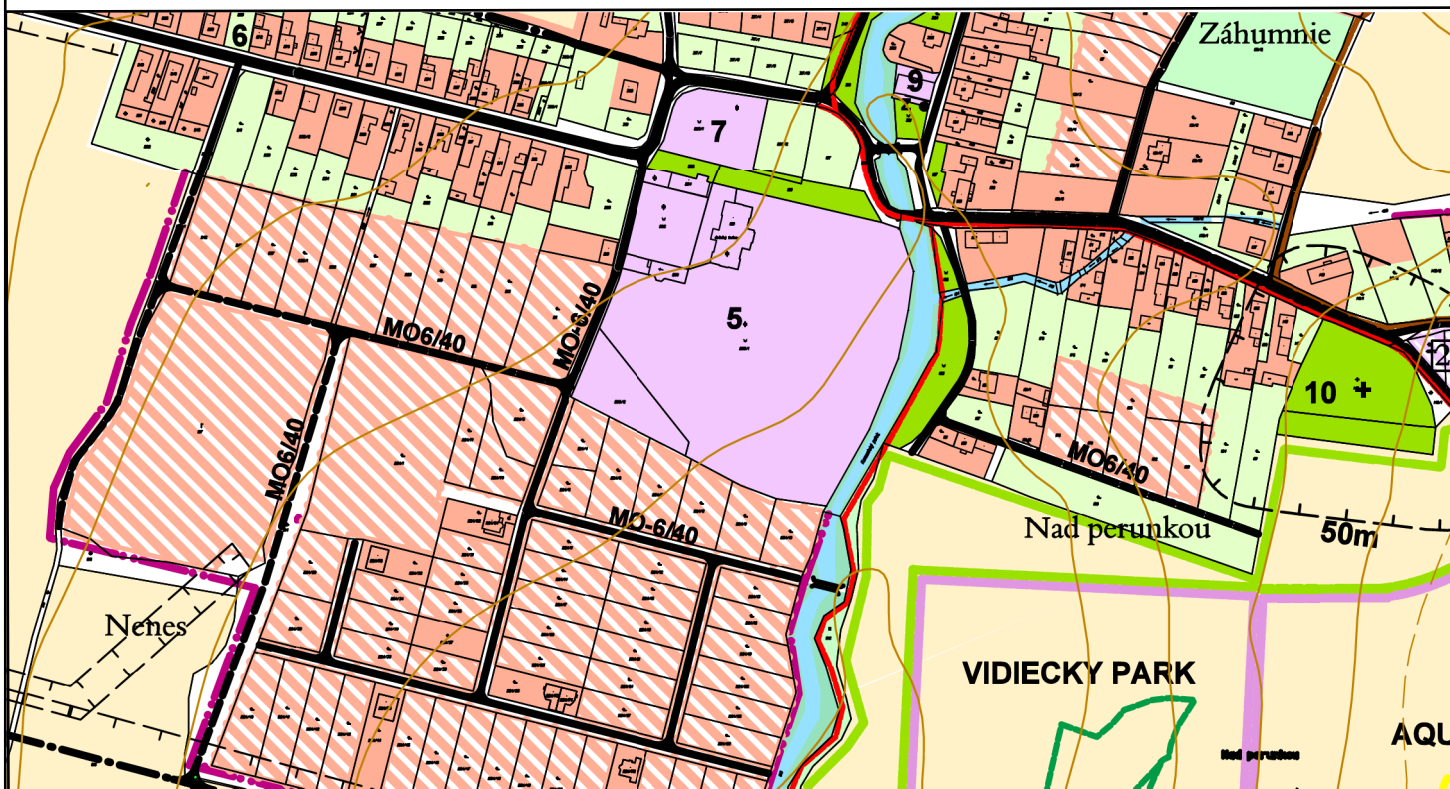

### podklad:

ÚZEMNÝ PLÁN OBCÍ NIŽNÁ KAMENICA, KOŠICKÝ KLEČENOV, RANKOVCE A VYŠNÁ KAMENICA  
OBEC NIŽNÁ KAMENICA



názov výkresu:  
Sc. KOMPLEXNÝ URBANISTICKÝ NÁVRH A DOPRAVNÉ RIEŠENIE

M 1:2 000