
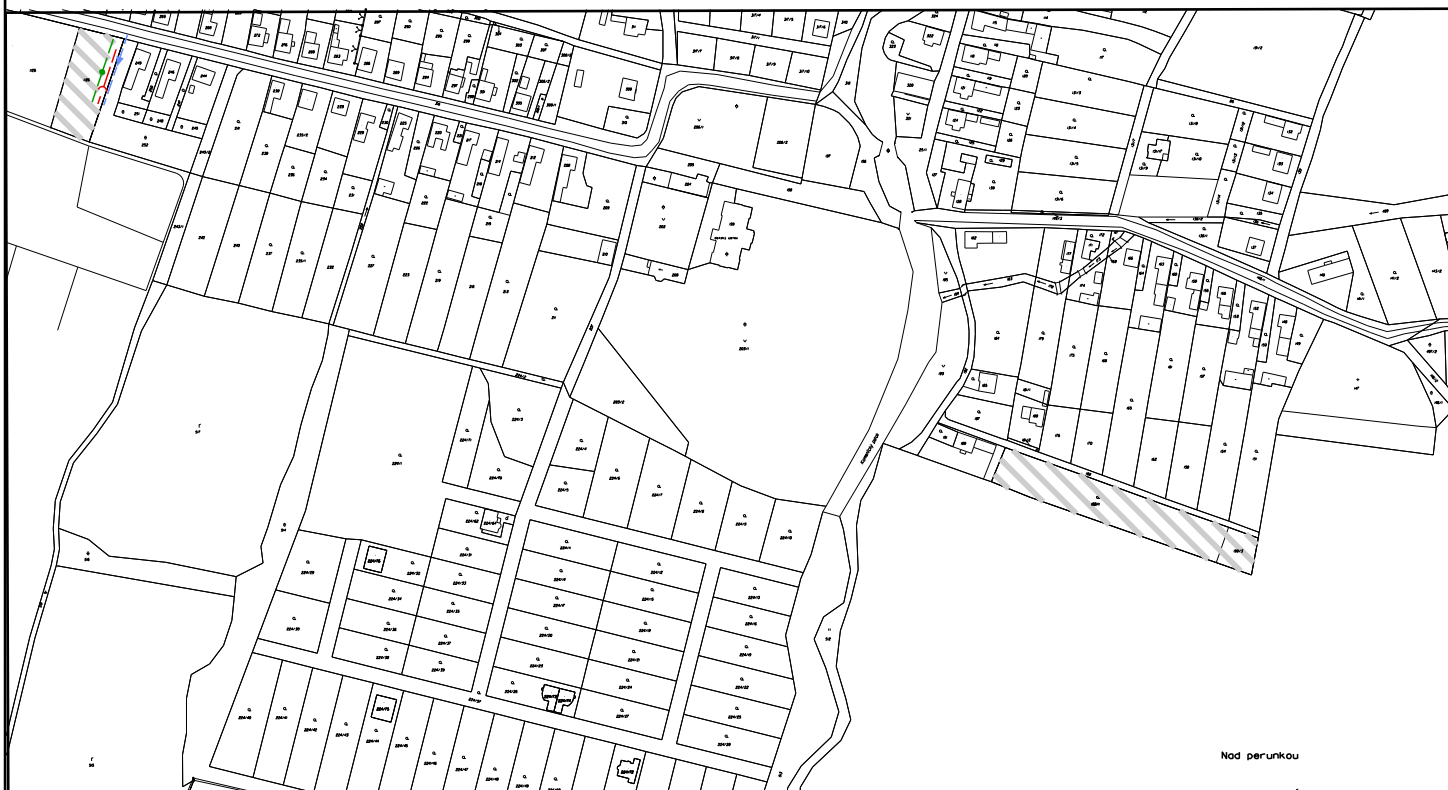


# Územný plán obcí Nižná Kamenica, Košický Klečenov, Rankovce a Vyšná kamenica

## OBEC NIŽNÁ KAMENICA ZMENY A DOPLNKY Č 1

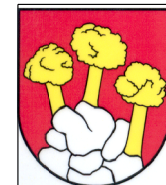

	<b>VODOVOD</b>
	<b>SPLAŠKOVÁ KANALIZÁCIA</b>
	<b>STREDOTLAKÝ PLYNOVOD</b>
	<b>ZASTAVANÉ ÚZEMIE</b>

náložka:



<b>URBI</b>	Urbanizmus a územné plánovanie, projektová kancelária, Zvonárska 23, 040 01 Košice	Dátum Júl 2017
Názov dokumentácie	ÚZEMNÝ PLÁN OBCE NIŽNÁ KAMENICA, KOŠICKÝ KLEČENOV, RANKOVCE A VYŠNÁ KAMENICA <b>OBEC NIŽNÁ KAMENICA - ZMENY A DOPLNKY Č 1</b>	Číslo výkresu <b>6c</b>
Názov výkresu	<b>Verejné technické vybavenie</b>	
Hlavní riešiteľ: Ing.arch. Alexander Bel	Zodpovední riešiteľ:	Mierka 1:5 000