
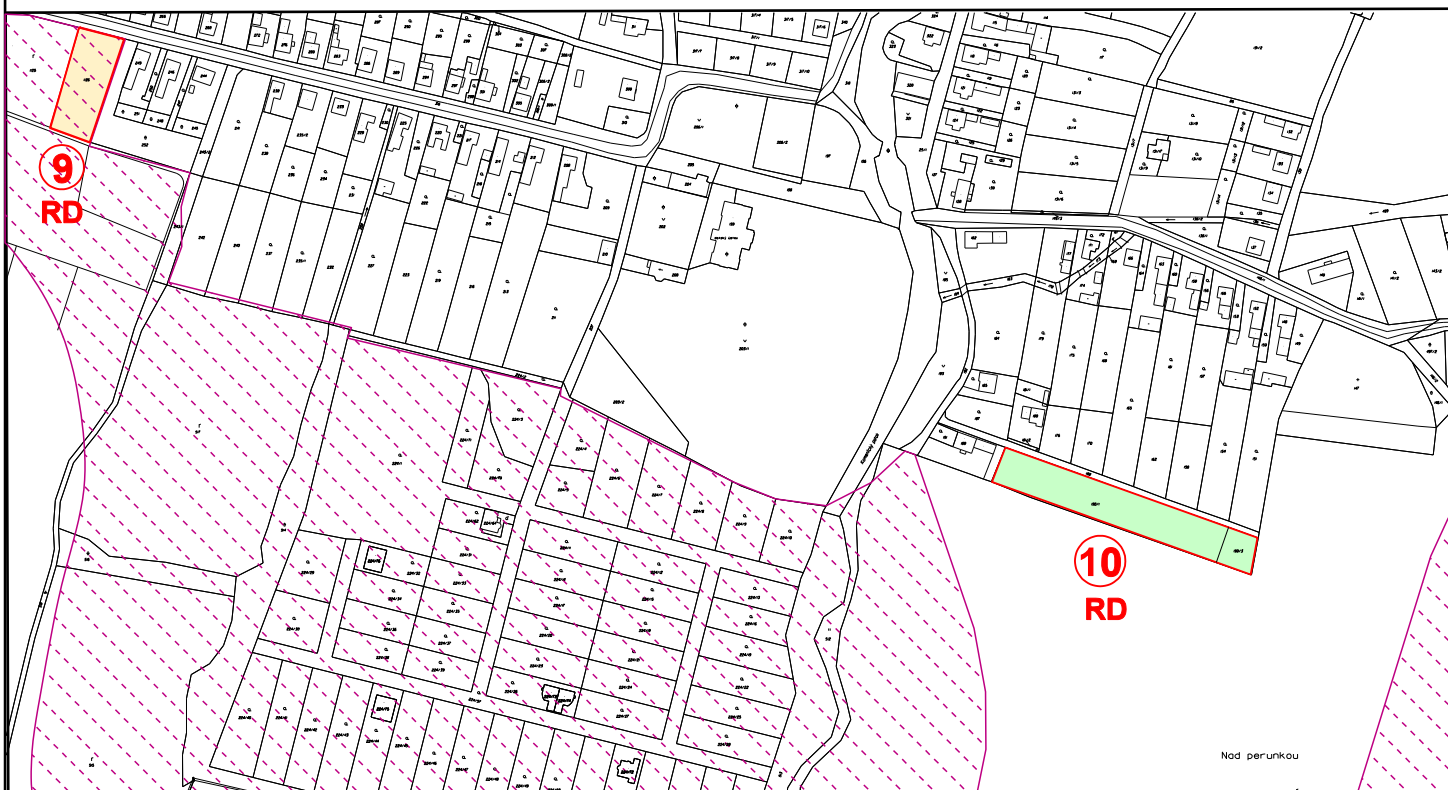


Územný plán obcí Nižná Kamenica, Košický Klečenov, Rankovce a Vyšná Kamenica

OBEC NIŽNÁ KAMENICA ZMENY A DOPLNKY Č 1

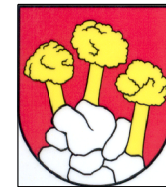

	LOKALITY PERSPEKTÍVNEHO POUŽITIA PPF
	PORADOVÉ ČÍSLO LOKALITY
	ORNÁ PODA
	ZÁHRADY, TRVALÉ TRÁVNE PORASTY
	RODINNÉ DOMY
	NAJLEPŠIA POĽNOHOSP. PôDA V KÚ

Nad perunkou

náložka:



URBI	Urbanizmus a územné plánovanie, projektová kancelária, Zvonárska 23, 040 01 Kešice	Dátum Júl 2017
Názov dokumentácie	ÚZEMNÝ PLÁN OBCE NIŽNÁ KAMENICA, KOŠICKÝ KLEČENOV, RANKOVCE A VYŠNÁ KAMENICA OBEC NIŽNÁ KAMENICA - ZMENY A DOPLNKY Č 1	Číslo výkresu 7c
Názov výkresu	Vyhodnotenie dôsledkov stavebných zámerov a iných návrhov na poľnohospodárskú pôdu	Mierka 1:5 000
Hlavní riešiteľ:	Zodpovední riešitelia:	
Ing.arch. Alexander Bel		