



ÚZEMNÝ PLÁN OBCÍ NIŽNÁ KAMENICA, KOŠICKÝ KLEČENOV, RANKOVCE A VYŠNÁ KAMENICA

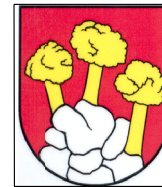

OBEC NIŽNÁ KAMENICA

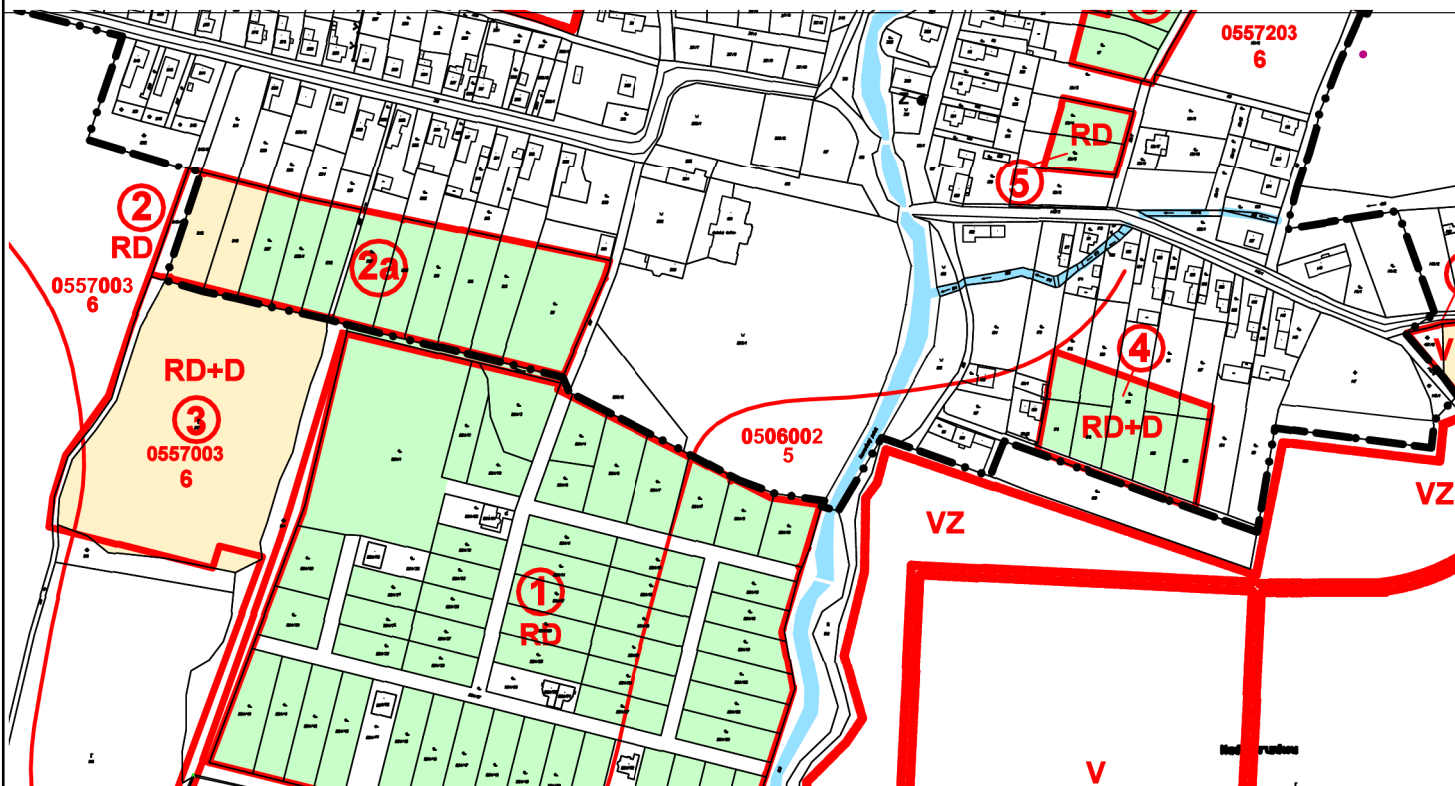

stav	návrh	
— · — · —	— · — · —	HRANICA KATASTRÁLNEHO ÚZEMIA
— · — · —	— · — · —	HRANICA SÚČASNE ZASTAVANÉHO ÚZEMIA K 1.1.1999
—	—	HRANICE BPEJ
		LOKALITY PERSPEKTÍVNEHO POUŽITIA PPF
		LOKALITY PERSPEKTÍVNEHO POUŽITIA PPF - REZERVA
077282 771.01		KÓD BPEJ
■		SKUPINA BPEJ
	①	PORADOVÉ ČÍSLO LOKALITY
		ORNÁ PÓDA
		ZÁHRADY, TRVALÉ TRÁVNE PORASTY
	RD	RODINNÉ DOMY
	D	DOPRAVNÉ PLOCHY
	OV	PLOCHY OBČIANSKEHO VYBAVENIA
	VZ	PLOCHY VEREJNEJ ZELENE

podklad:



ÚZEMNÝ PLÁN OBCÍ NIŽNÁ KAMENICA,
KOŠICKÝ KLEČENOV, RANKOVCE A VYŠNÁ KAMENICA
OBEC NIŽNÁ KAMENICA

názov výkresu:
7c. VYHODNOTENIE DÔSLEDKOV STAVEBNÝCH ZÁMEROV
A INÝCH NÁVRHOV NA POĽNOHOSPODÁRKEJ PÓDE

M 1:5 000