


**PRIEČNY REZ**  
 osou vstupu do kaštieľa  
 M = 1:50

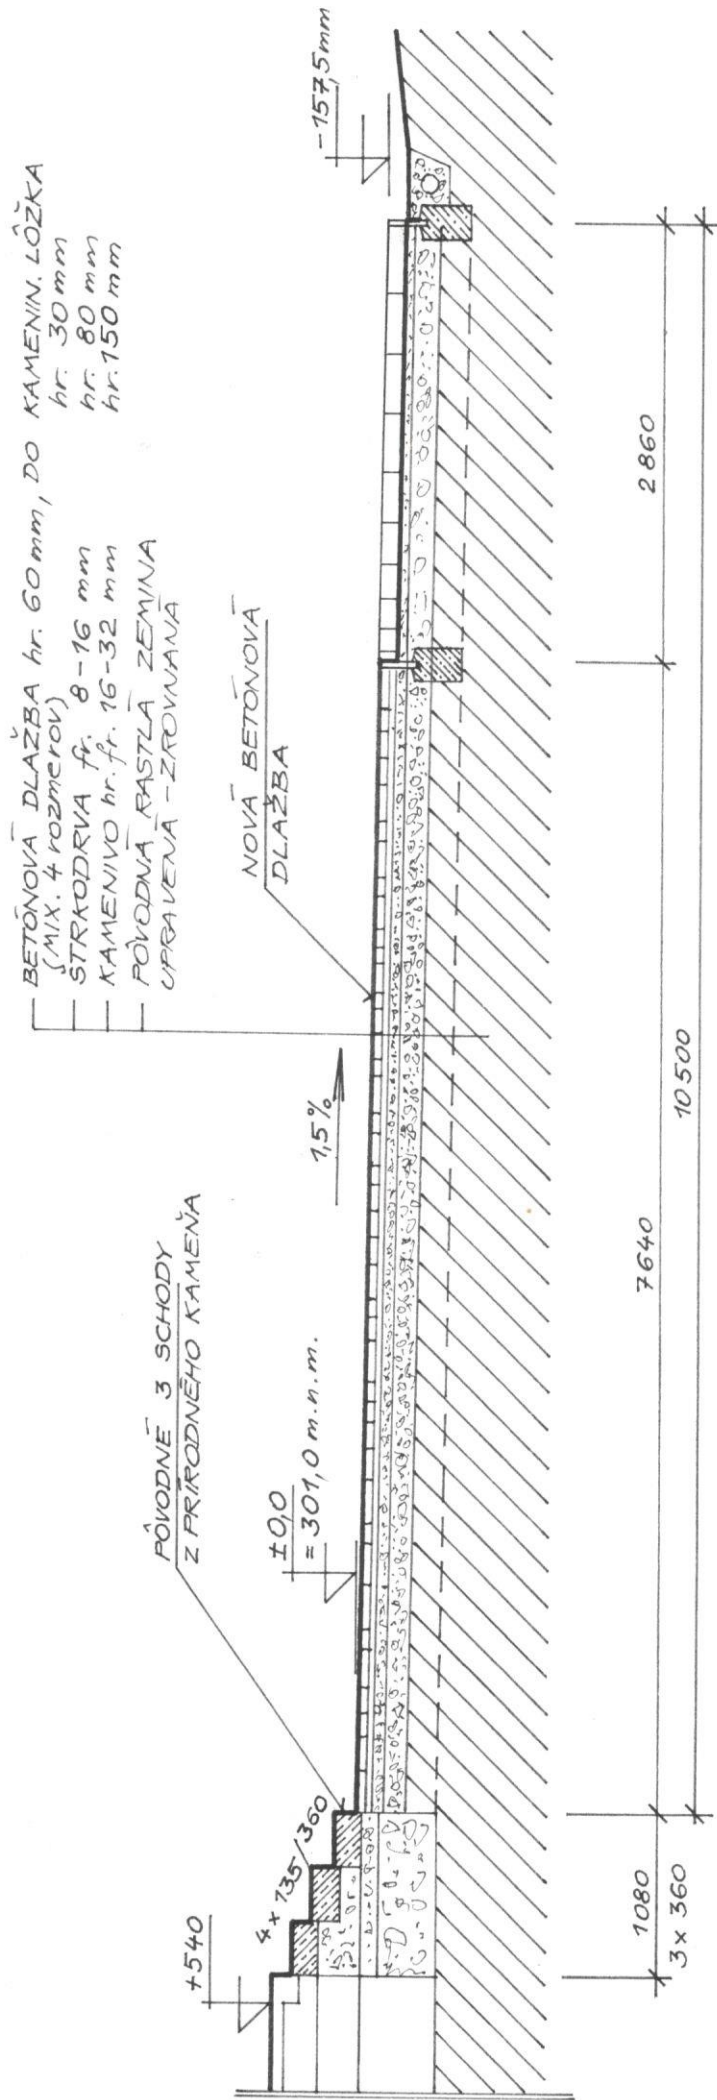

PROJEKTANT: Ing. Ondrej SZANISZLO MAUREROVA 15, 04022 KOŠICE	DÁTUM: JANUÁR 2020
STAVBA: <b>BETÓNOVÁ DLAŽBA PRED KAŠTIEĽOM</b>	MIERKA: 1:50
STAVEBNÍK: obec NIŽNA KAMENICA, 1 04445 BIDOVICE	STUPEŇ: - OHLASENIE
MIESTO STAVBY: NIŽNA KAMENICA PRJC. č. 202	POČET FORM. A4-1
	VÝKRES č. <b>03</b>