

SITUÁCIA


Úrad geodézie, kartografie a katastra Slovenskej republiky

Informatívna kópia z mapy

Vytvorené cez katastrálny portál

Okres: Košice - okolie
Obec: NIŽNÁ KAMENICA
Katastrálne územie: Nižná Kamenica

štvrtok, 30. januára 2020 17:55

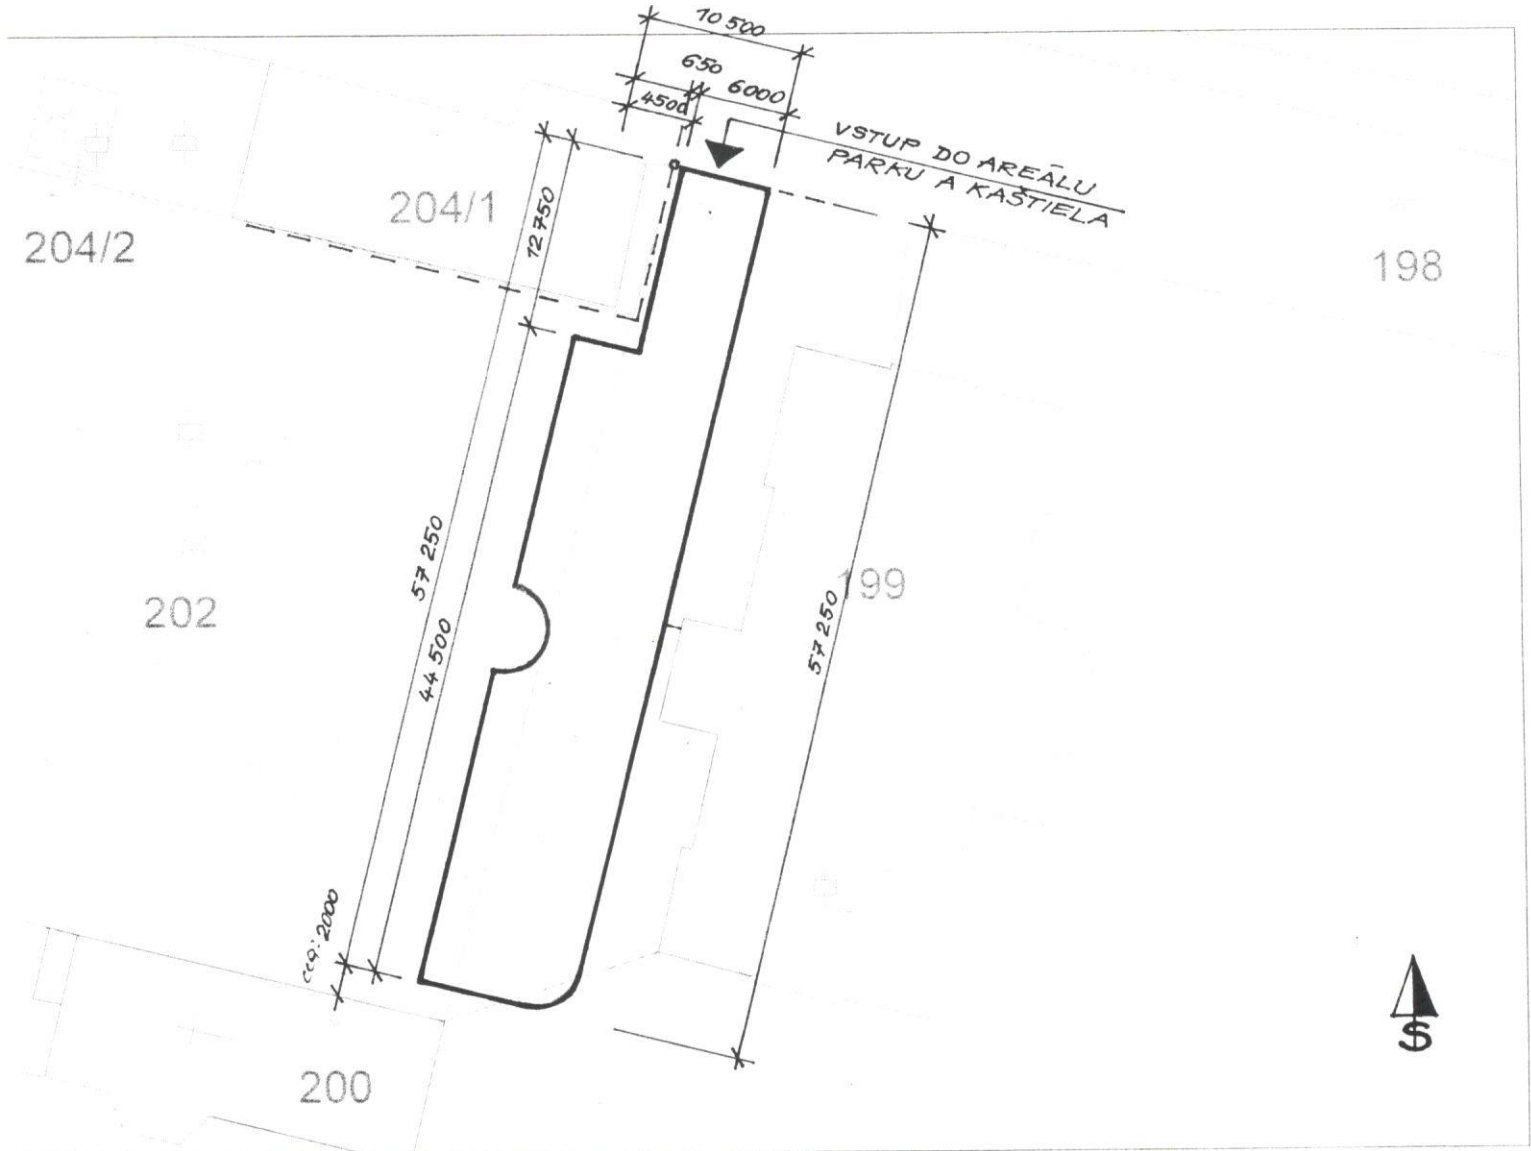

PROJEKTANT: Ing. Ondrej SZANISZLO MÁUREROVA 15, 04022 KOŠICE	DÁTUM: JANUÁR 2020
STAVBA: BETONOVĀ DLAŽBA PRED KAŠTIEĽOM	MIERKA: 1:500
STAVEBNÍK: obec NIŽNÁ KAMENICA, 1 04445 BIDOVICE	STUPEN: - OHĽASENIE
MIESTO STAVBY: NIŽNÁ KAMENICA parc. č. 202	POČET FORM. A4-1
	VÝKRES Č. 01