


PODORYS PARKOVISKA

M = 1:100

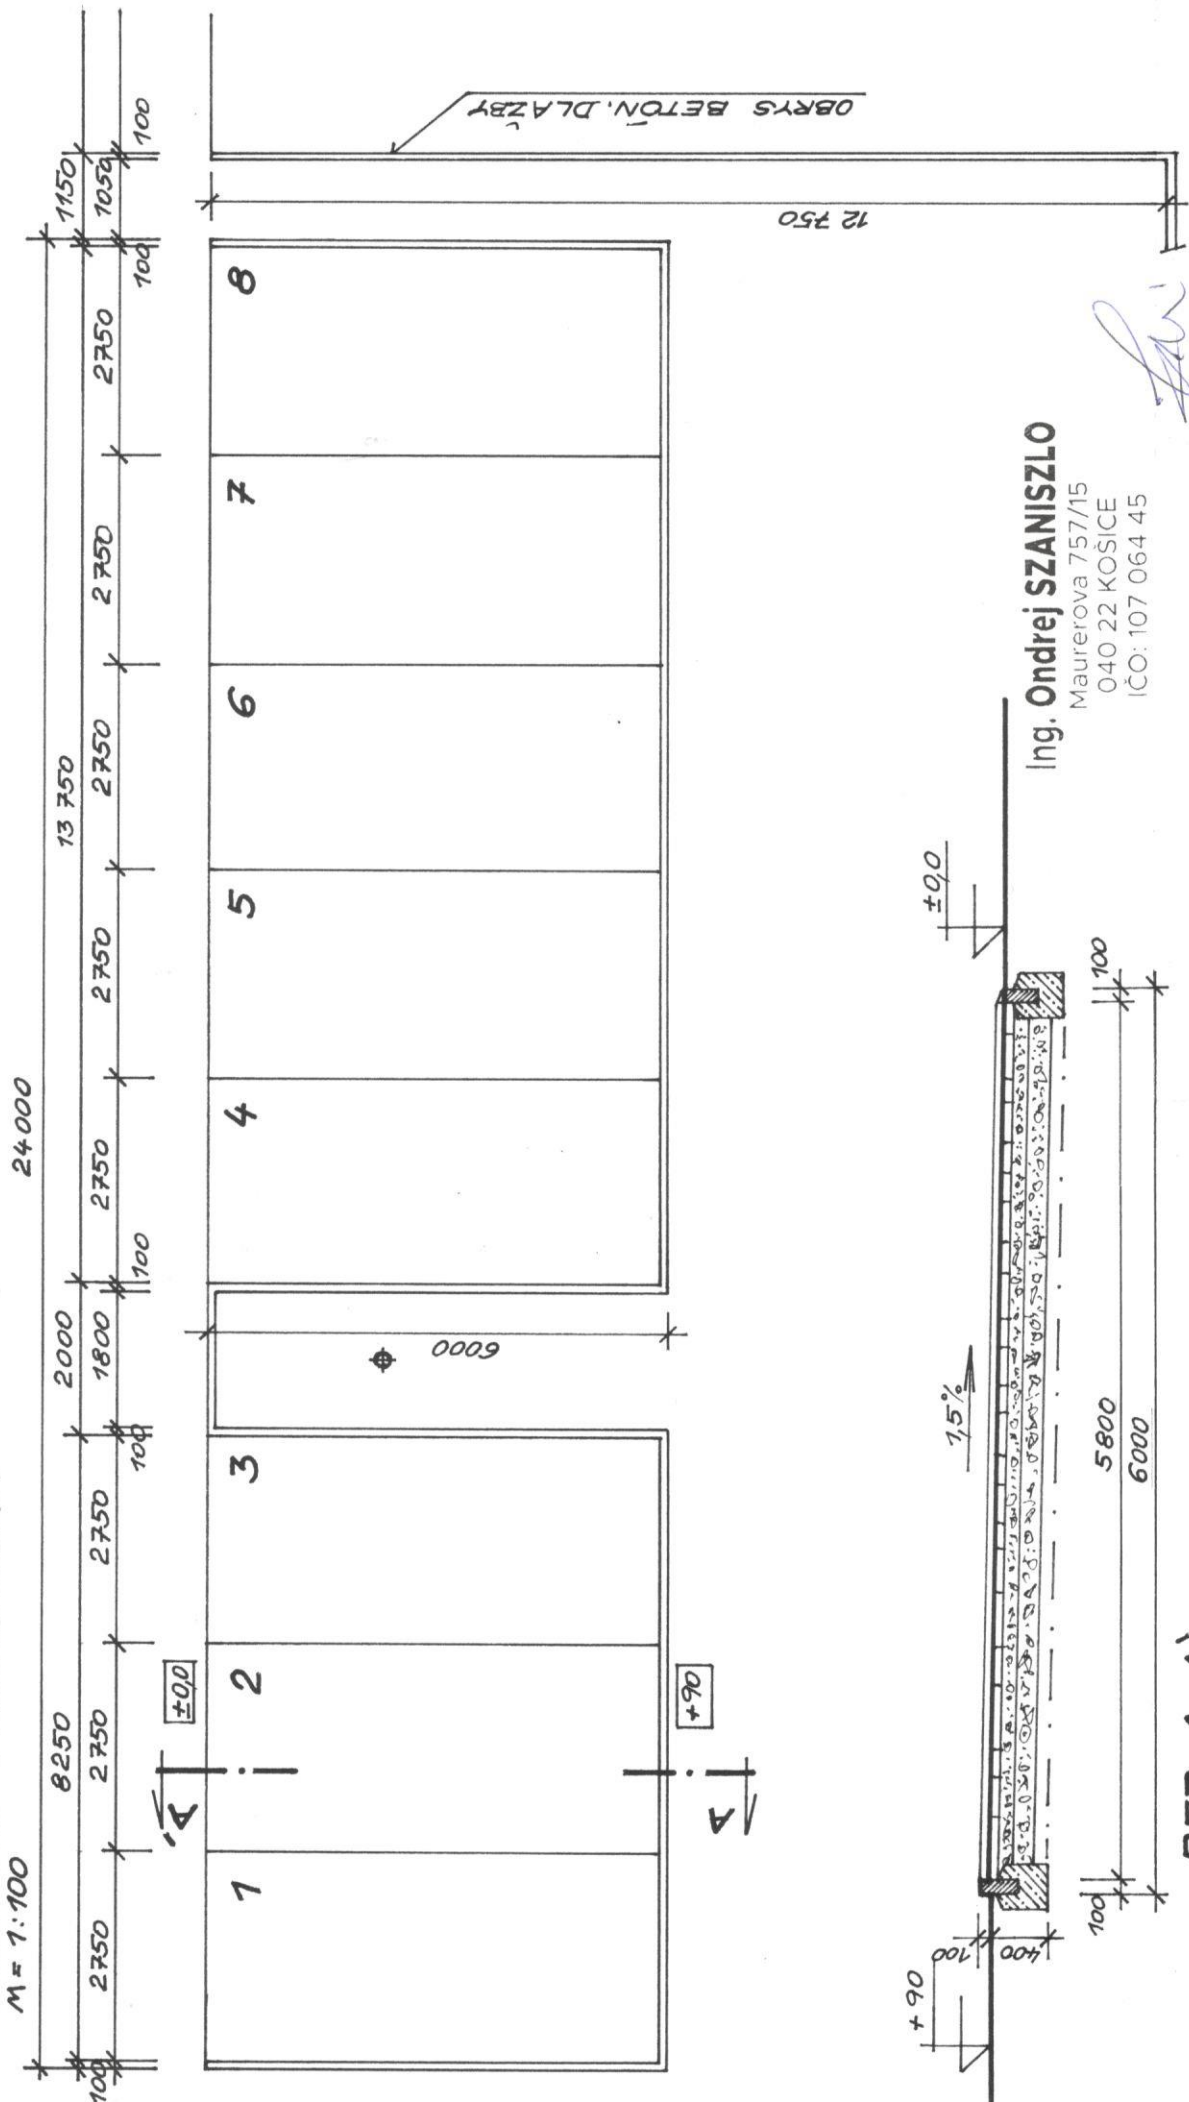

REZ A-A'
M = 1:50

PROJEKTANT: Ing. Ondrej SZANISZLO MAUREROVA 15, 04 022 KOSICE	DÁTUM: JANUÁR 2020
STAVBA: ÚPRAVA NÁDVORIA KAŠTIEĽA A JEHO OKOLIA V OBCI NIŽNÁ KAMENICA	MIERKA: 1:100
STAVEBNÍK: obec NIŽNÁ KAMENICA 1 044 45 BIDOVICE	STUPEŇ: OHLASENIE
MIESTO STAVBY: NIŽNÁ KAMENICA parc. č. 202	POČET FORM. A4-1
	VÝKRES č. 04