




# Územný plán obcí Nižná Kamenica, Košický Klečenov, Rankovce a Vyšná Kamenica OBEC NIŽNÁ KAMENICA ZMENY A DOPLNKY Č 1

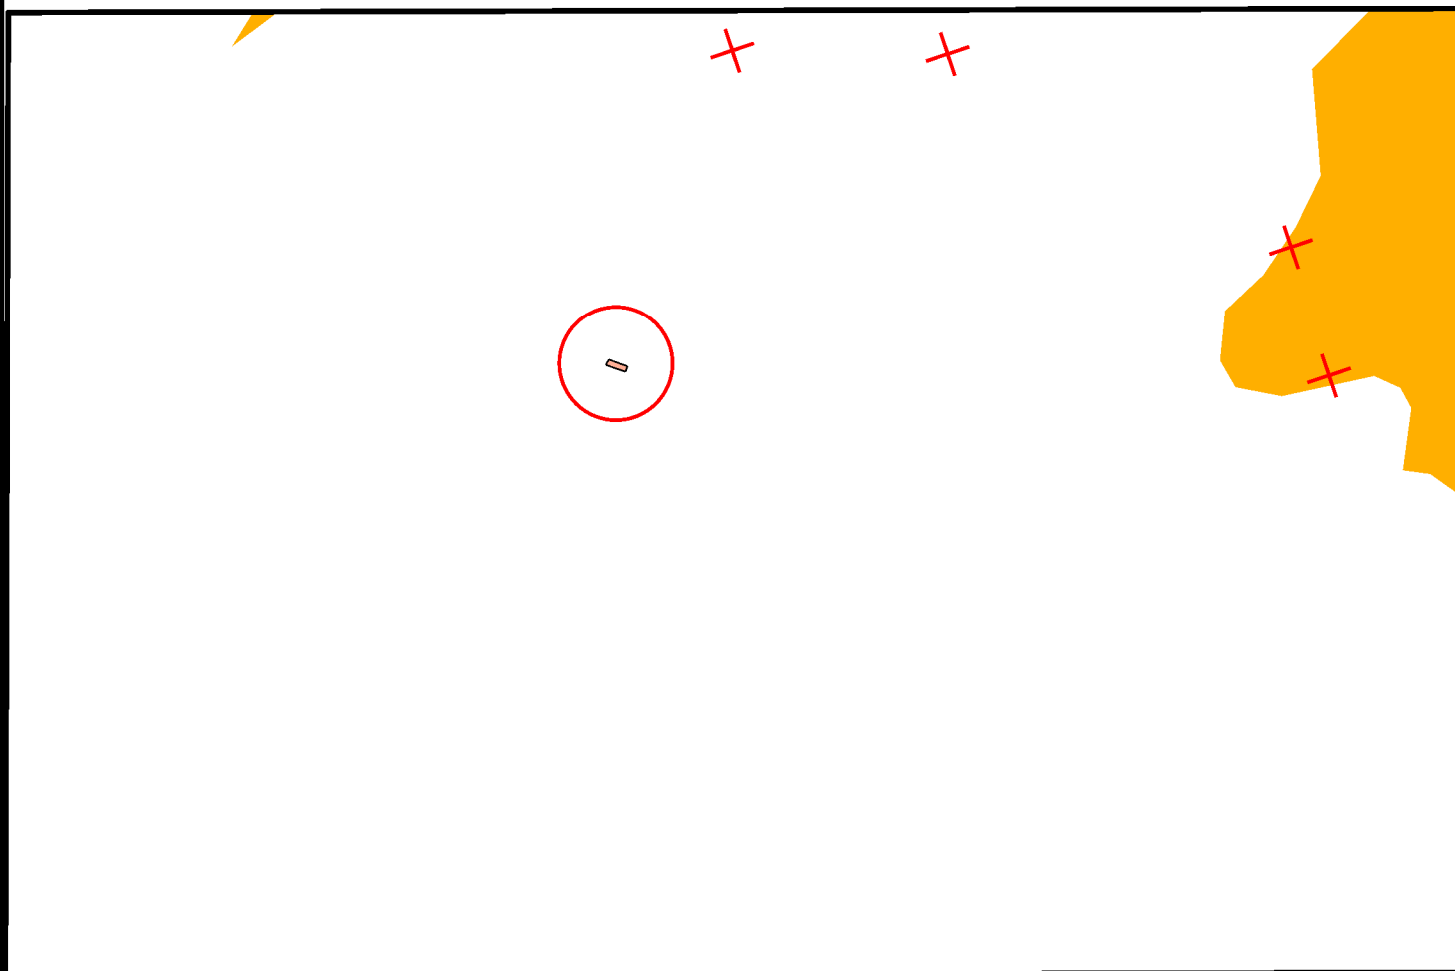

Územie stred. radónového rizika

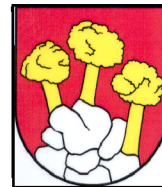

Prvok na zrušenie

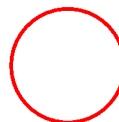

Riešené územie

náložka:



<b>URBI</b>	Urbanizmus a územné plánovanie, projektová kancelária, Zvonárska 23, 040 01 Košice	Dátum August 2020
Názov dokumentácie	ÚZEMNÝ PLÁN OBČÍ NIŽNÁ KAMENICA, KOŠICKÝ KLEČENOV, RANKOVCE A VYŠNÁ KAMENICA OBEC NIŽNÁ KAMENICA - ZMENY A DOPLNKY Č 1	Číslo výkresu <b>2</b>
Názov výkresu	KOMPLEXNÝ URBANISTICKÝ NÁVRH A DOPRAVA	Mierka 1:25 000
Hlavní riešiteľ: Ing.arch. Alexander Bel	Zodpovední riešiteľ:	