



ÚZEMNÝ PLÁN OBCÍ NIŽNÁ KAMENICA, KOŠICKÝ KLEČENOV, RANKOVCE A VYŠNÁ KAMENICA

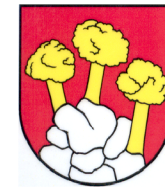

OBEC NIŽNÁ KAMENICA

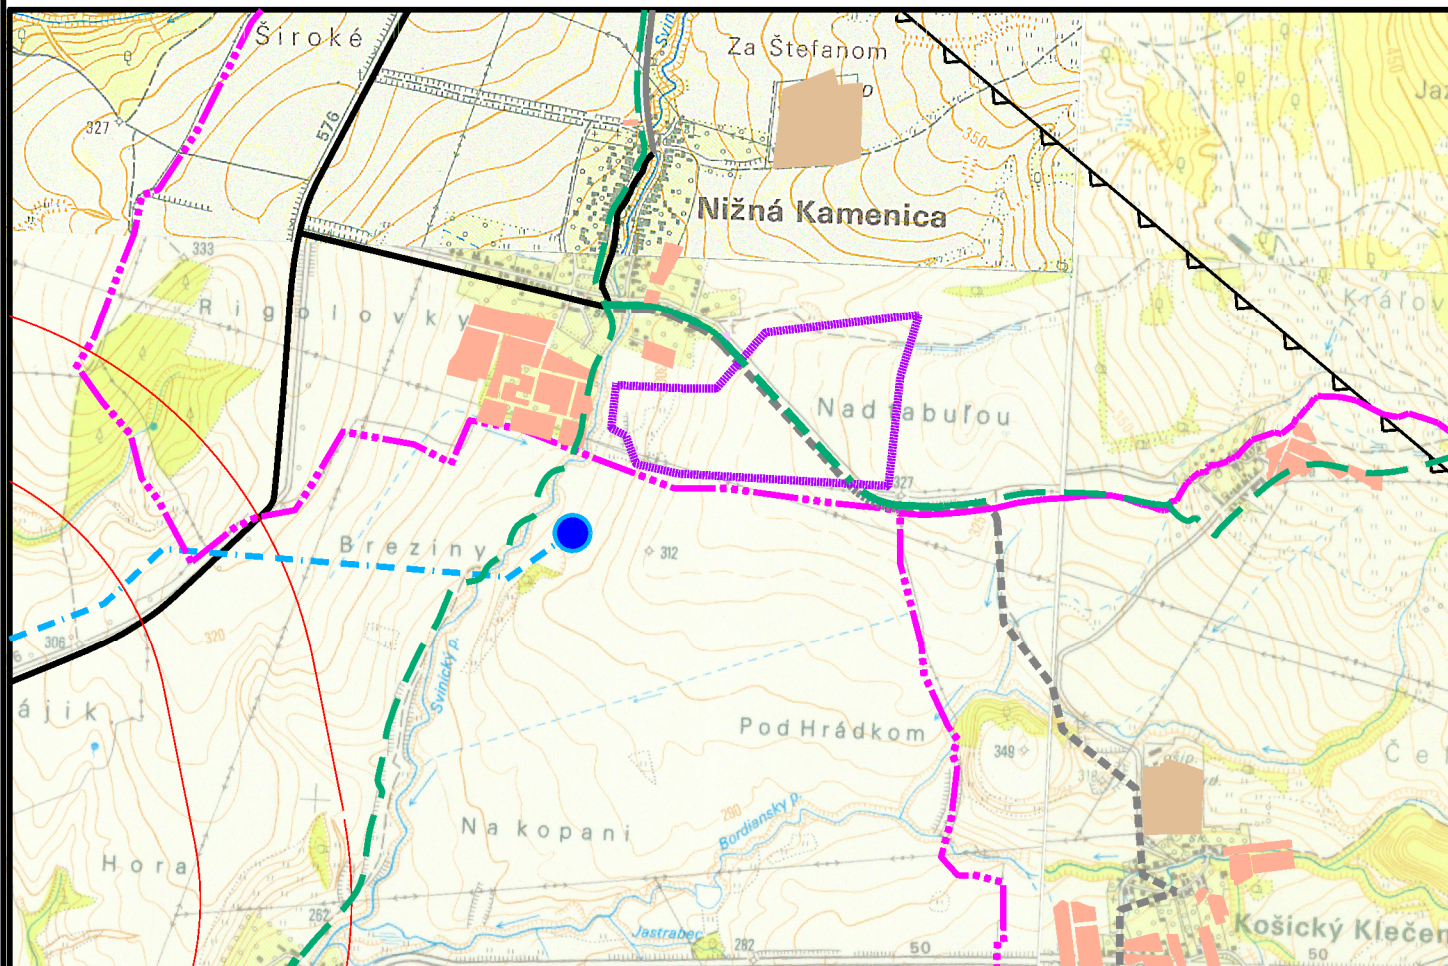

LEGENDA

stav	návrh	
		Katastrálna hranica
		Plochy rodinných domov
		Územná rezerva pre EUROPARK
		Plocha poľnohospodárskeho dvora
		Lesopark
		Prírodná rezervácia
		Diaľnica D 1
		Diaľnica D 1 - v tuneli
		Cesta I. a II. triedy
		Cesta III. triedy
		Obslužné cesty
		Parkovisko pre cestovný ruch
		Cykloturistická trasa podľa cyklotur. mapy
		Cykloturistická trasa
		Vysokorychlostná železničná trať
		Vysokorychlostná železničná trať v tuneli
		Teplotov
		Geotermálne stredisko
		Hranica ložiska geotermálnej vody



ÚZEMNÝ PLÁN OBCÍ NIŽNÁ KAMENICA,
KOŠICKÝ KLEČENOV, RANKOVCE A VYŠNÁ KAMENICA
OBEC NIŽNÁ KAMENICA

NÁZOV VÝKRESU

2. KOMPLEXNÝ URBANISTICKÝ NÁVRH A DOPRAVA

M 1 : 25 000