

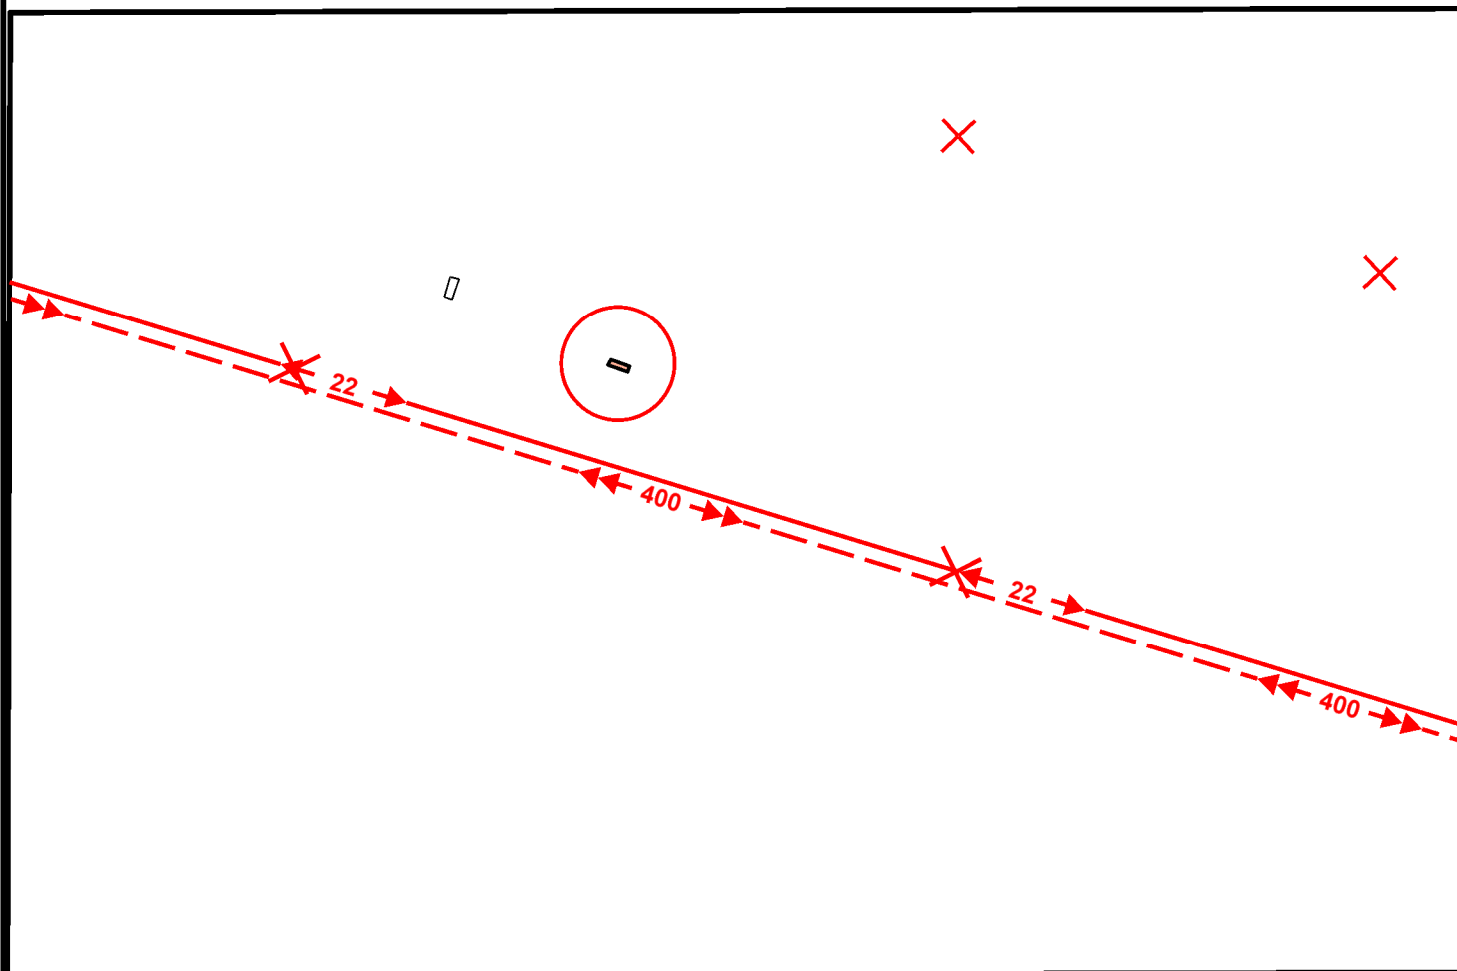


Územný plán obcí Nižná Kamenica, Košický Klečenov, Rankovce a Vyšná Kamenica

OBEC NIŽNÁ KAMENICA ZMENY A DOPLNKY Č 1

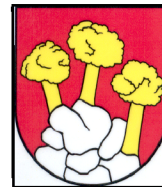

Prvok na zrušenie

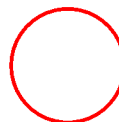

Riešená lokalita

náložka:



URBI	Urbanizmus a územné plánovanie, projektová kancelária, Zvonárska 23, 040 01 Košice	Dátum August 2020
Názov dokumentácie	ÚZEMNÝ PLÁN OBČÍ NIŽNÁ KAMENICA, KOŠICKÝ KLEČENOV, RANKOVCE A VYŠNÁ KAMENICA OBEC NIŽNÁ KAMENICA - ZMENY A DOPLNKY Č 1	Číslo výkresu 3
Názov výkresu	VEREJNÉ TECHNICKÉ VYBAVENIE	Mierka 1:25 000
Hlavní riešiteľ: Ing.arch. Alexander Bel	Zodpovední riešiteľ:	