



Územný plán obcí Nižná Kamenica, Košický Klečenov, Rankovce a Vyšná Kamenica


OBEC NIŽNÁ KAMENICA ZMENY A DOPLNKY Č 1

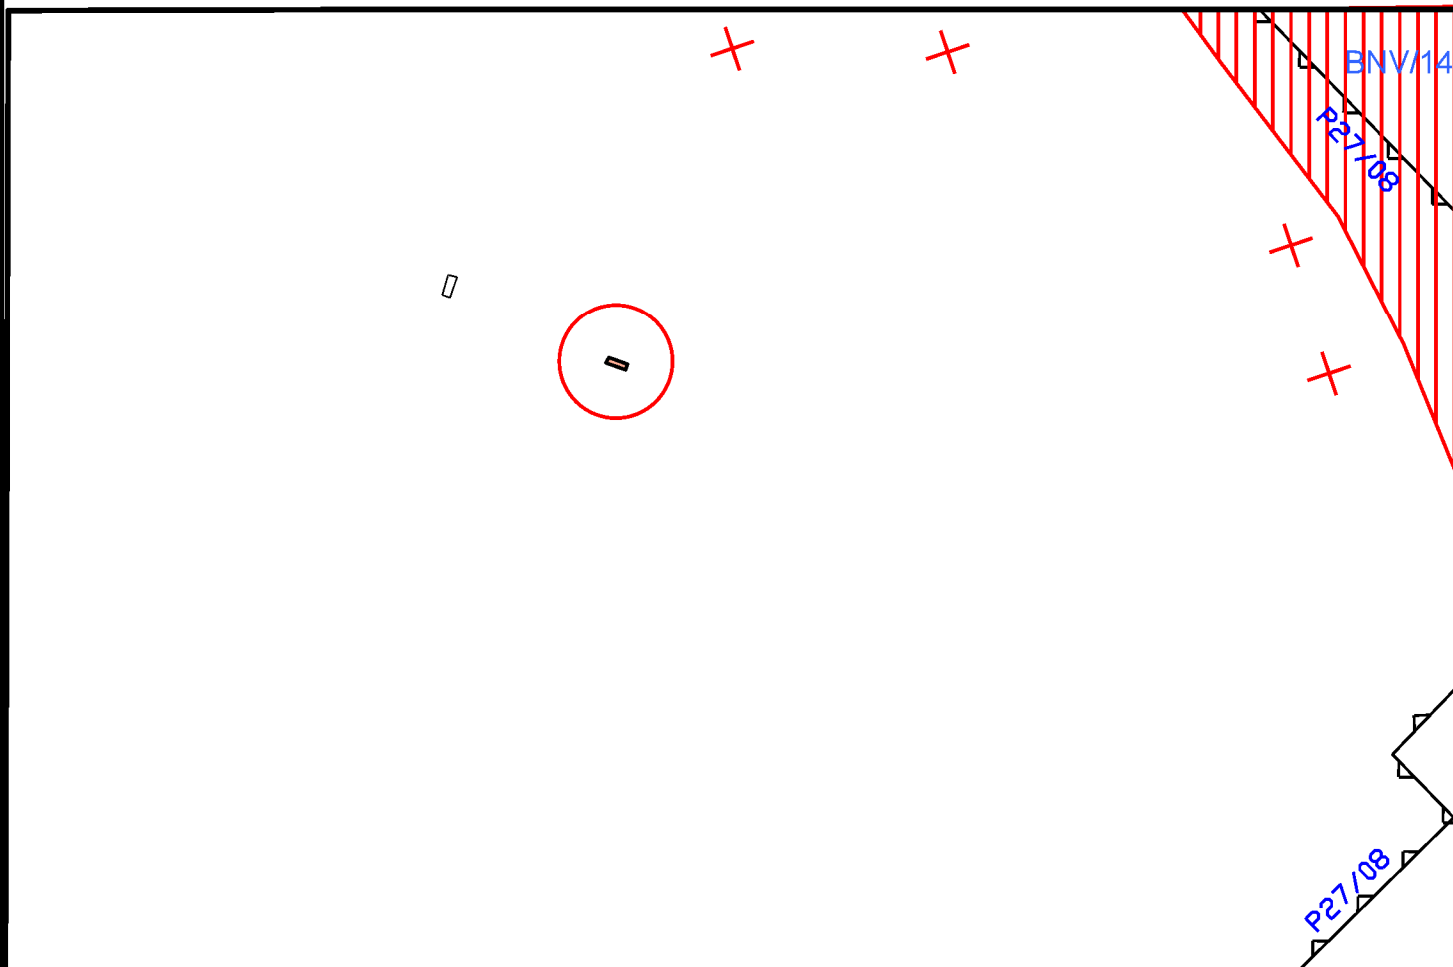

Biocentrum nadregionálneho významu (Mošník)

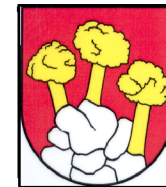

Prvok na zrušenie

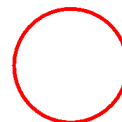

Riešená lokalita

náložka:



URBI	Urbanizmus a územné plánovanie, projektová kancelária, Zvonárska 23, 040 01 Košice	Dátum August 2020
Názov dokumentácie	ÚZEMNÝ PLÁN OBČÍ NIŽNÁ KAMENICA, KOŠICKÝ KLEČENOV, RANKOVCE A VYŠNÁ KAMENICA	Číslo výkresu 4
Názov výkresu	OBEC NIŽNÁ KAMENICA - ZMENY A DOPLNKY Č 1	
Hlavní riešiteľ: Ing.arch. Alexander Bel	Zodpovední riešiteľ:	Mierka 1:25 000