



ÚZEMNÝ PLÁN OBCÍ NIŽNÁ KAMENICA, KOŠICKÝ KLEČENOV, RANKOVCE A VYŠNÁ KAMENICA

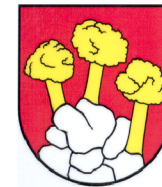

OBEC NIŽNÁ KAMENICA

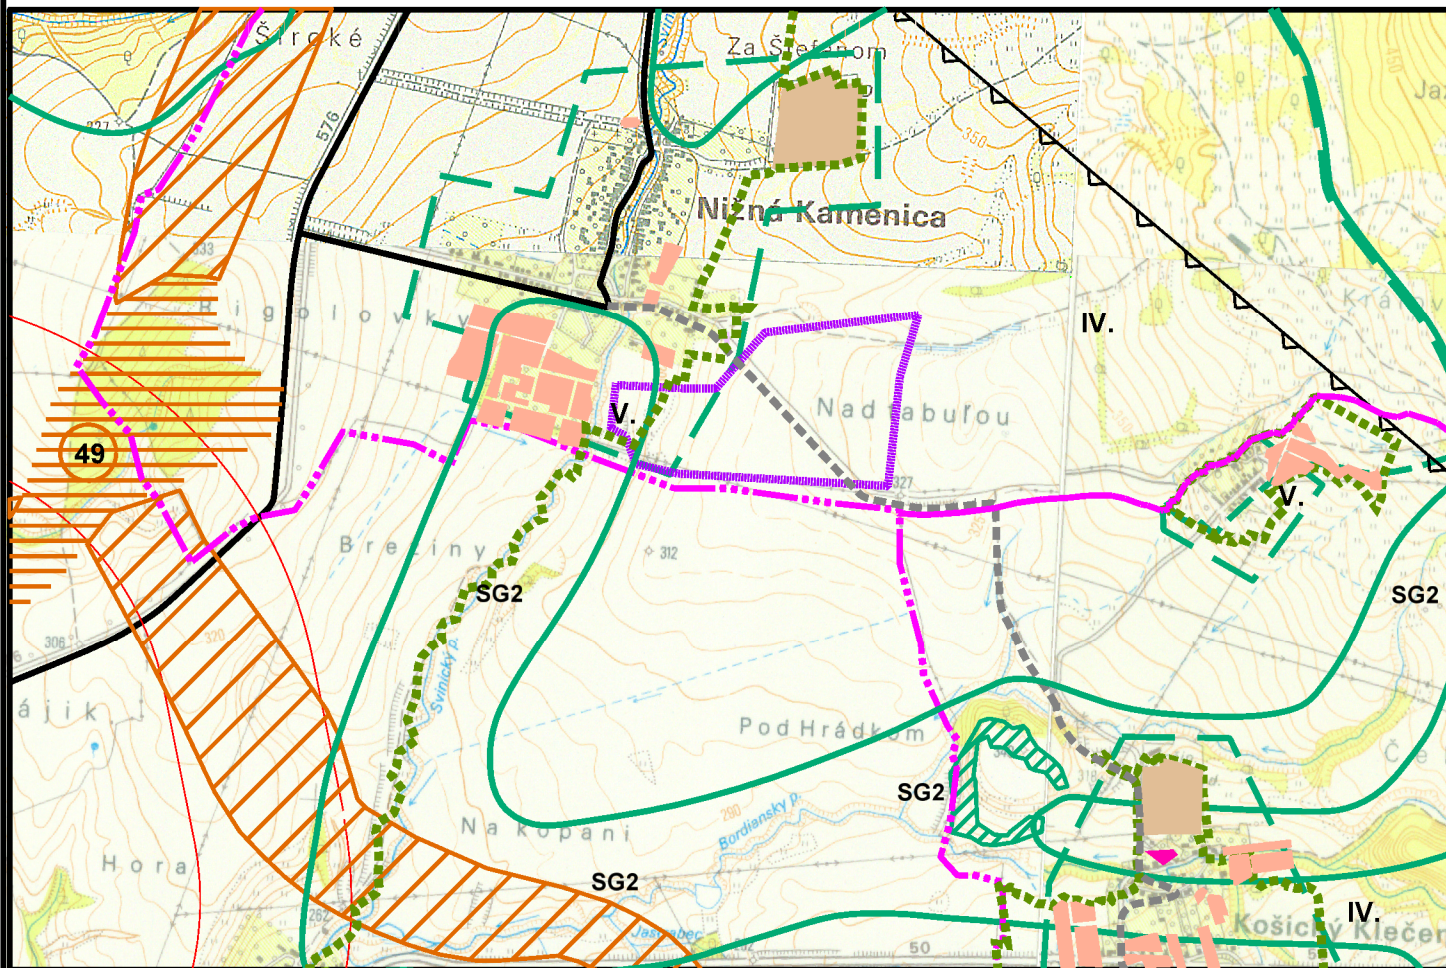

LEGENDA

stav	návrh	
		Hranica katastrálneho územia
		Plochy rodinných domov
		Územná rezerva pre EUROPARK
		Plocha poľnohospodárskeho dvora
		Významné biotopy (segmenty geokodiverzity)
		Genofondové lokality (resp. prevencia ochrany prírody)
		Prírodná rezervácia
		Regionálne biocentrum terestické
		Nadregionálny biokoridor terestický
		Regionálny biokoridor terestický
		Ochranné lesy
		Hranice krajinnokoekologických komplexov (I-VIII)
		Ochranné pásma všetkých druhov
		Hranica CHVÚ



ÚZEMNÝ PLÁN OBCÍ NIŽNÁ KAMENICA,
KOŠICKÝ KLEČENOV, RANKOVCE A VYŠNÁ KAMENICA
OBEC NIŽNÁ KAMENICA

NÁZOV VÝKRESU

4. OCHRANA PŘÍRODY A TVORBA KRAJINY

M 1 : 25 000