


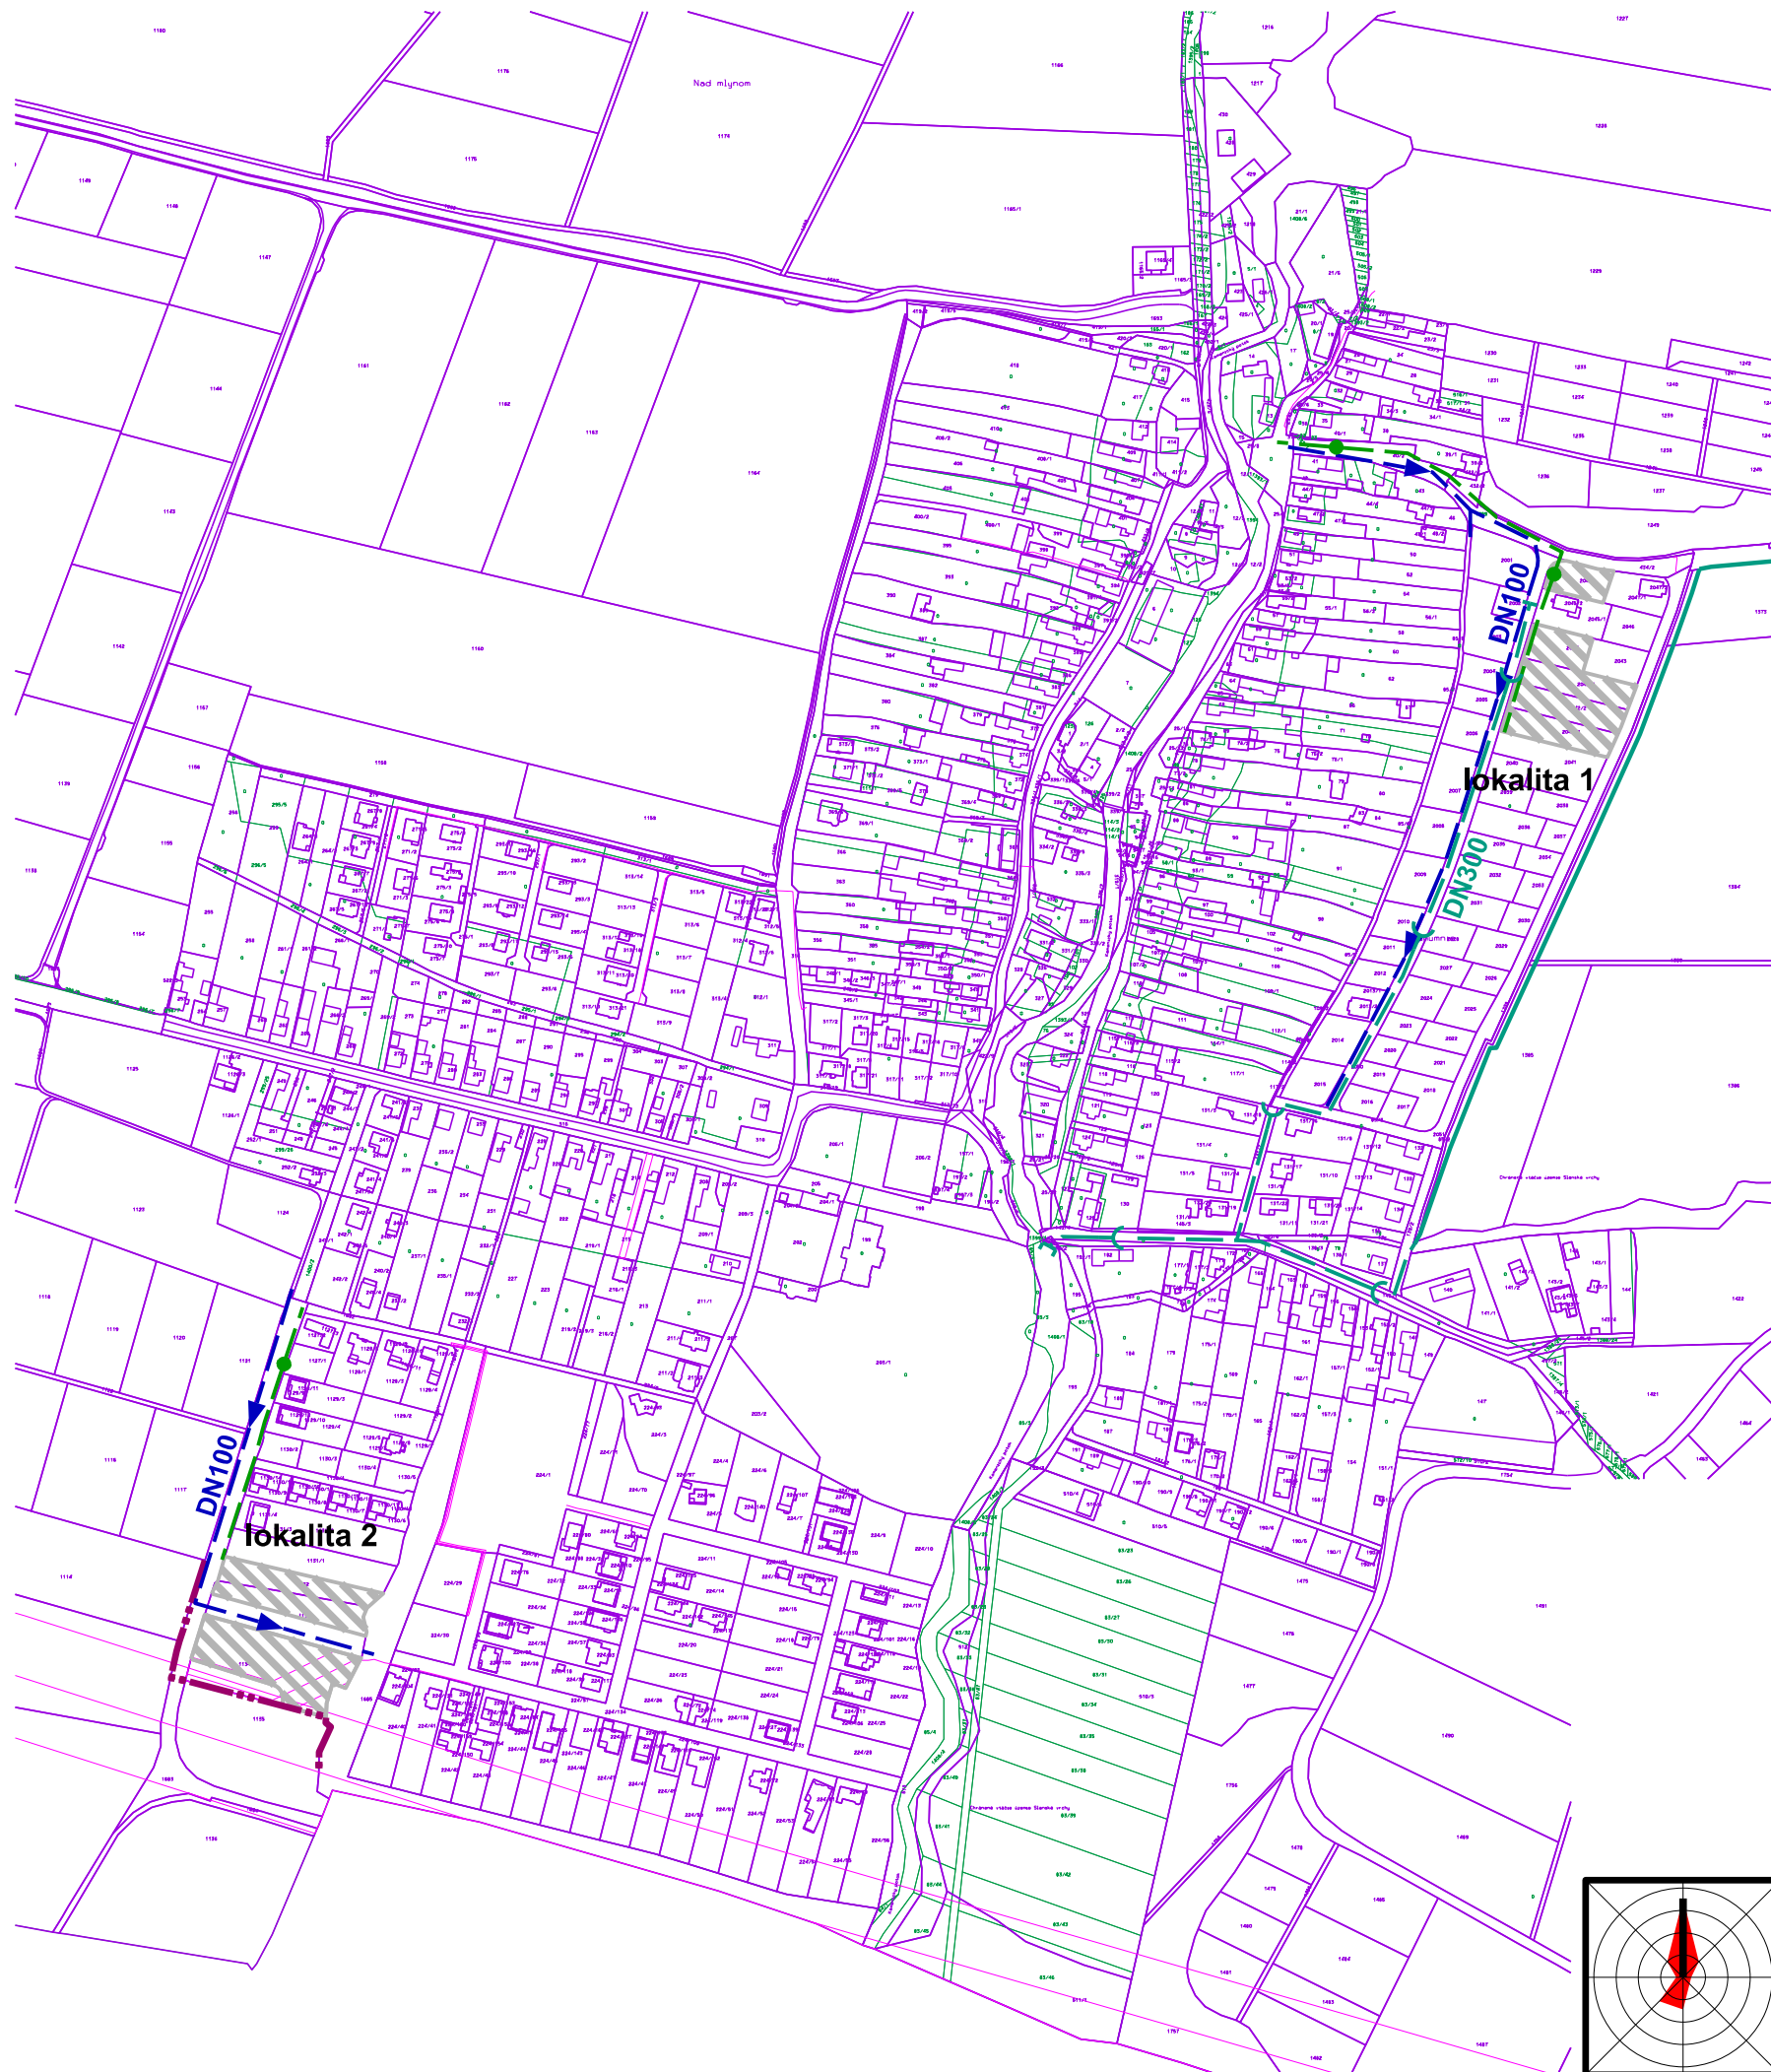

stav	návrh	
		HRANICA ZASTAVANÉHO ÚZEMIA
		PLOCHY ZÁSTAVBY
		VODOVOD
		RIGOL POVRCHOVEJ VODY V OTVORENOM PROFILE
		DAŽĎOVÁ KANALIZÁCIA
		STREDOTLAKÝ PLYNOVOD

Zmeny a doplnky č.4 Územného plánu obce Nižná Kamenica
schválené Obecným zastupiteľstvom v Nižnej Kamenici,
dňa, uznesením č.....
Záväzná časť Zmien a doplnkov č.4 ÚPN-O Nižná Kamenica
vyhlásená VZN obce Nižná Kamenica č.....,
dňa, uznesením
s účinnosťou od

Mgr. Daniela Lukačová
starostka obce

obsah výkresu

VEREJNÉ TECHNICKÉ VYBAVENIE

mierka

1:5000

ADM
040 23 Košice
Starozagorská ul.11
tel.: 0905 892932
admmarek@gmail.com

architektonické štúdio

názov dokumentácie

Zmeny a doplnky č.4

ÚZEMNÝ PLÁN OBCE NIŽNÁ KAMENICA

obstarávateľ

Obec NIŽNÁ KAMENICA

zodpovedný projektant

Ing. arch. Dušan MAREK

číslo výkresu

vypracoval

Ing. arch. Dušan MAREK

druh projektu

územnoplánovacia dokumentácia

číslo zákazky

28/2024

formát 2xA4

archívne číslo

upg 28/2024

dátum

2025

6c