



ÚZEMNÝ PLÁN OBCÍ NIŽNÁ KAMENICA, KOŠICKÝ KLEČENOV, RANKOVCE A VYŠNÁ KAMENICA

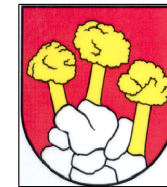

OBEC NIŽNÁ KAMENICA

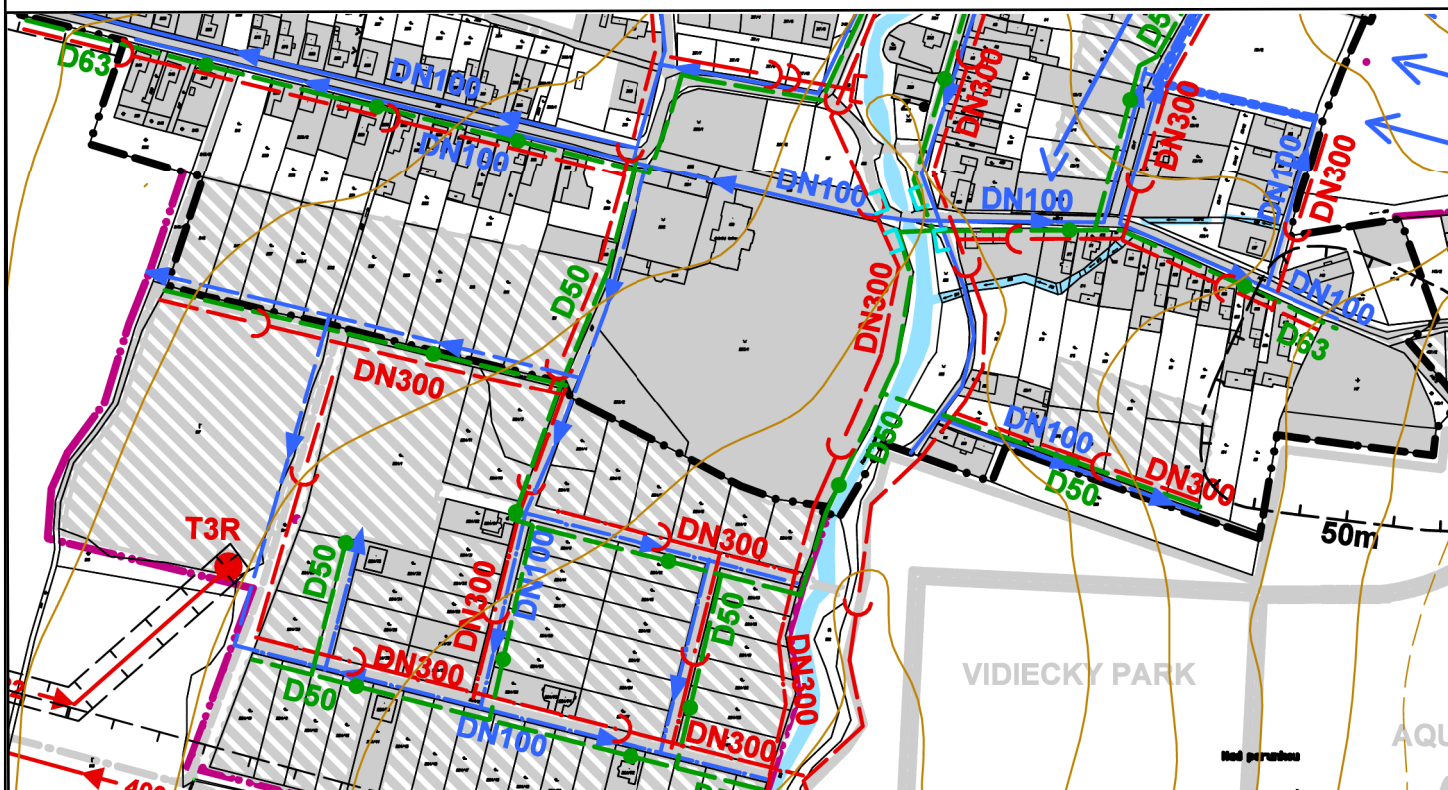

LEGENDA

stav	návrh	
—	—	HRANICA KATASTRÁLNEHO ÚZEMIA
—	—	HRANICA ZASTAVANÉHO ÚZEMIA
—	—	VODOVOD
—	—	ÚŽITKOVÝ VODOVOD
—	—	VODOJEM
—	—	PRAMEŇ, ZDROJ VODY
—	—	GEOTERMÁLNY VRT
—	—	ÚPRAVA VODNÝCH TOKOV
—	—	SÚSTREDENÝ ODTOK POVRCHOVÝCH VÔD
—	—	OCHRANNÁ PRIEKOPA
—	—	SPLAŠKOVÁ KANALIZÁCIA
—	—	DAŽĎOVÁ KANALIZÁCIA
—	—	ČISTIAREN ODPADOVÝCH VÔD - ÚZ.REZERVA
—	—	STREDOTLAKÝ PLYNOVOD
—	—	STREDOTLAKÝ PLYNOVOD - GENEREL
—	—	VONKAJŠIE 400kV ELEKTRICKÉ VEDENIE
—	—	VONKAJŠIE 22kV ELEKTRICKÉ VEDENIE
—	—	TRANSFORMOVŇA 22/0,4kV
—	—	TRANSFORMOVŇA 22/0,4kV - NA REKONŠTRUKCIU
—	—	DIAĽKOVÝ TELEKOMUNIKAČNÝ KÁBEL
—	—	OCHRANNÉ PÁSMO VŠETKYCH DRUHOV
—	—	ZASTAVANÉ ÚZEMIE

podklad:

ÚZEMNÝ PLÁN OBCÍ NIŽNÁ KAMENICA,
KOŠICKÝ KLEČENOV, RANKOVCE A VYŠNÁ KAMENICA
OBEC NIŽNÁ KAMENICA



názov výkresu:
6c. VEREJNÉ TECHNICKÉ VYBAVENIE

M 1:5 000