



PÔDORYS NAVRHOV. SPEVN. PLOCHY - BETÓNOVEJ DLAŽBY M = 1:200

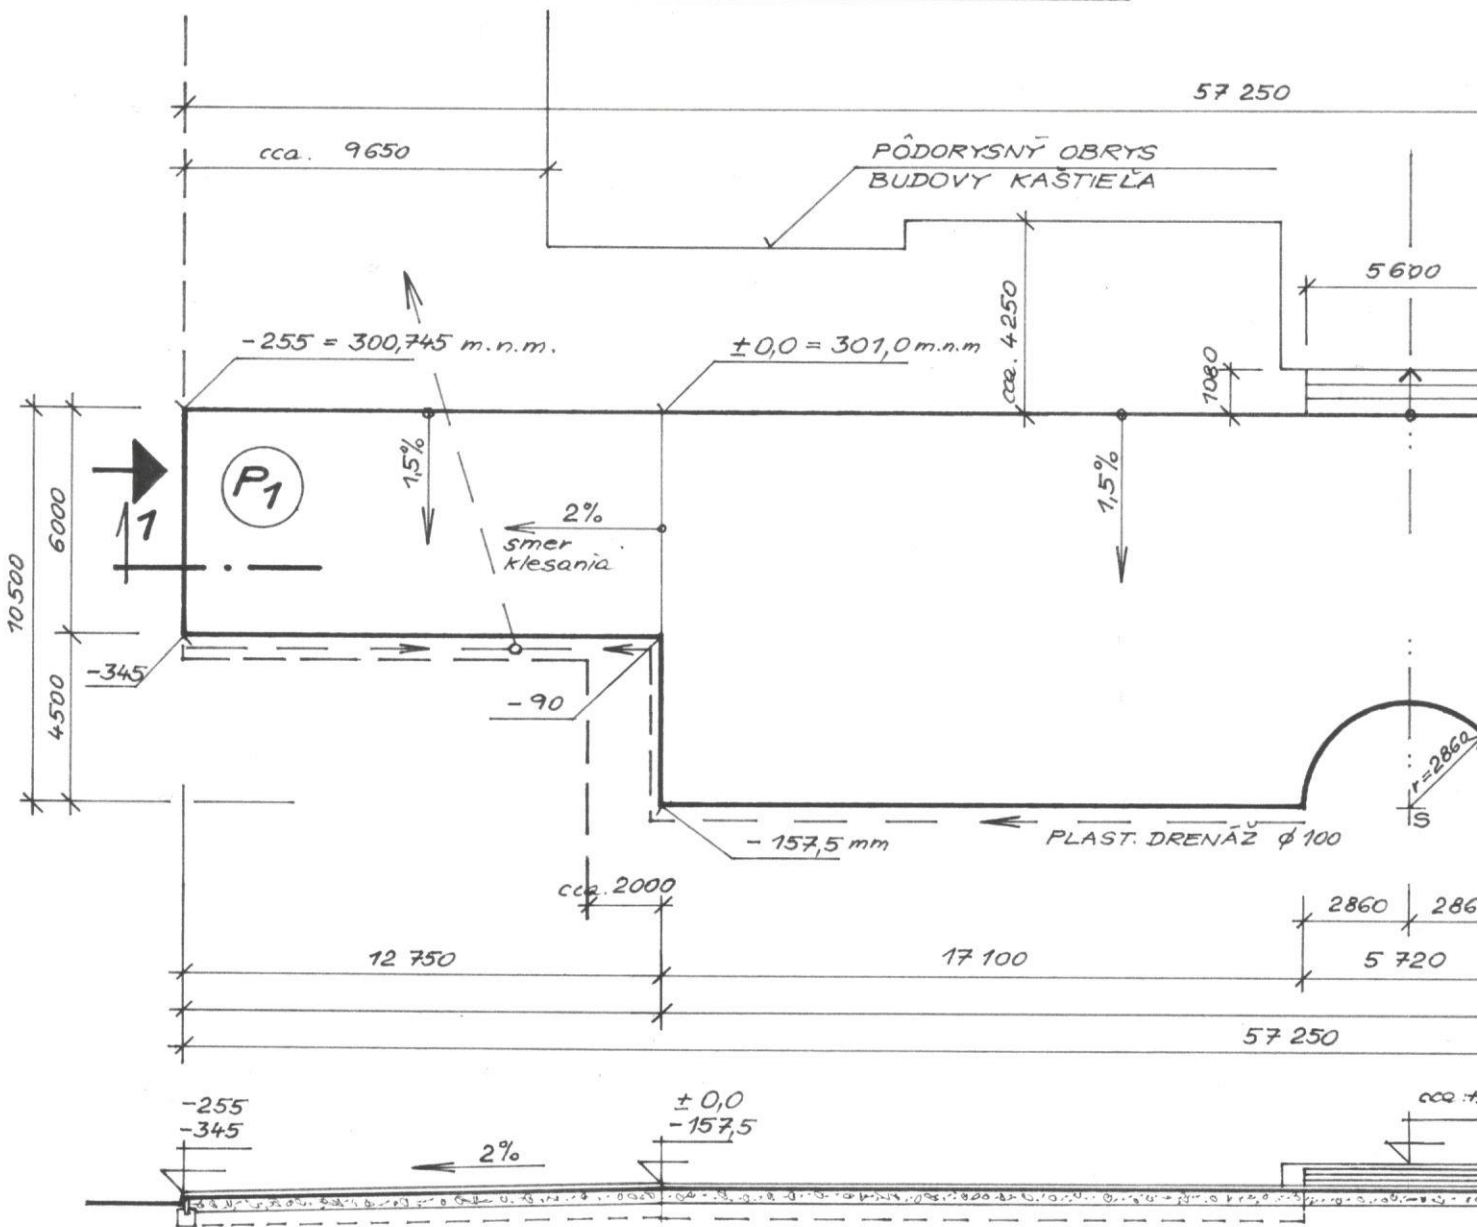

REZ 1-1; M = 1:200

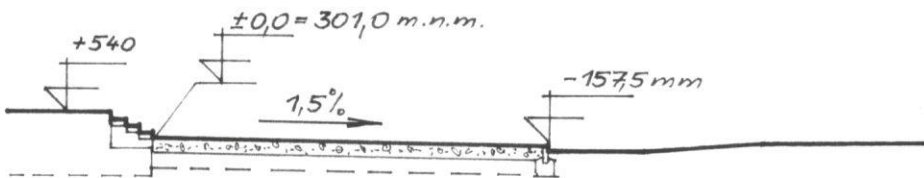

REZ 2-2; M = 1:200