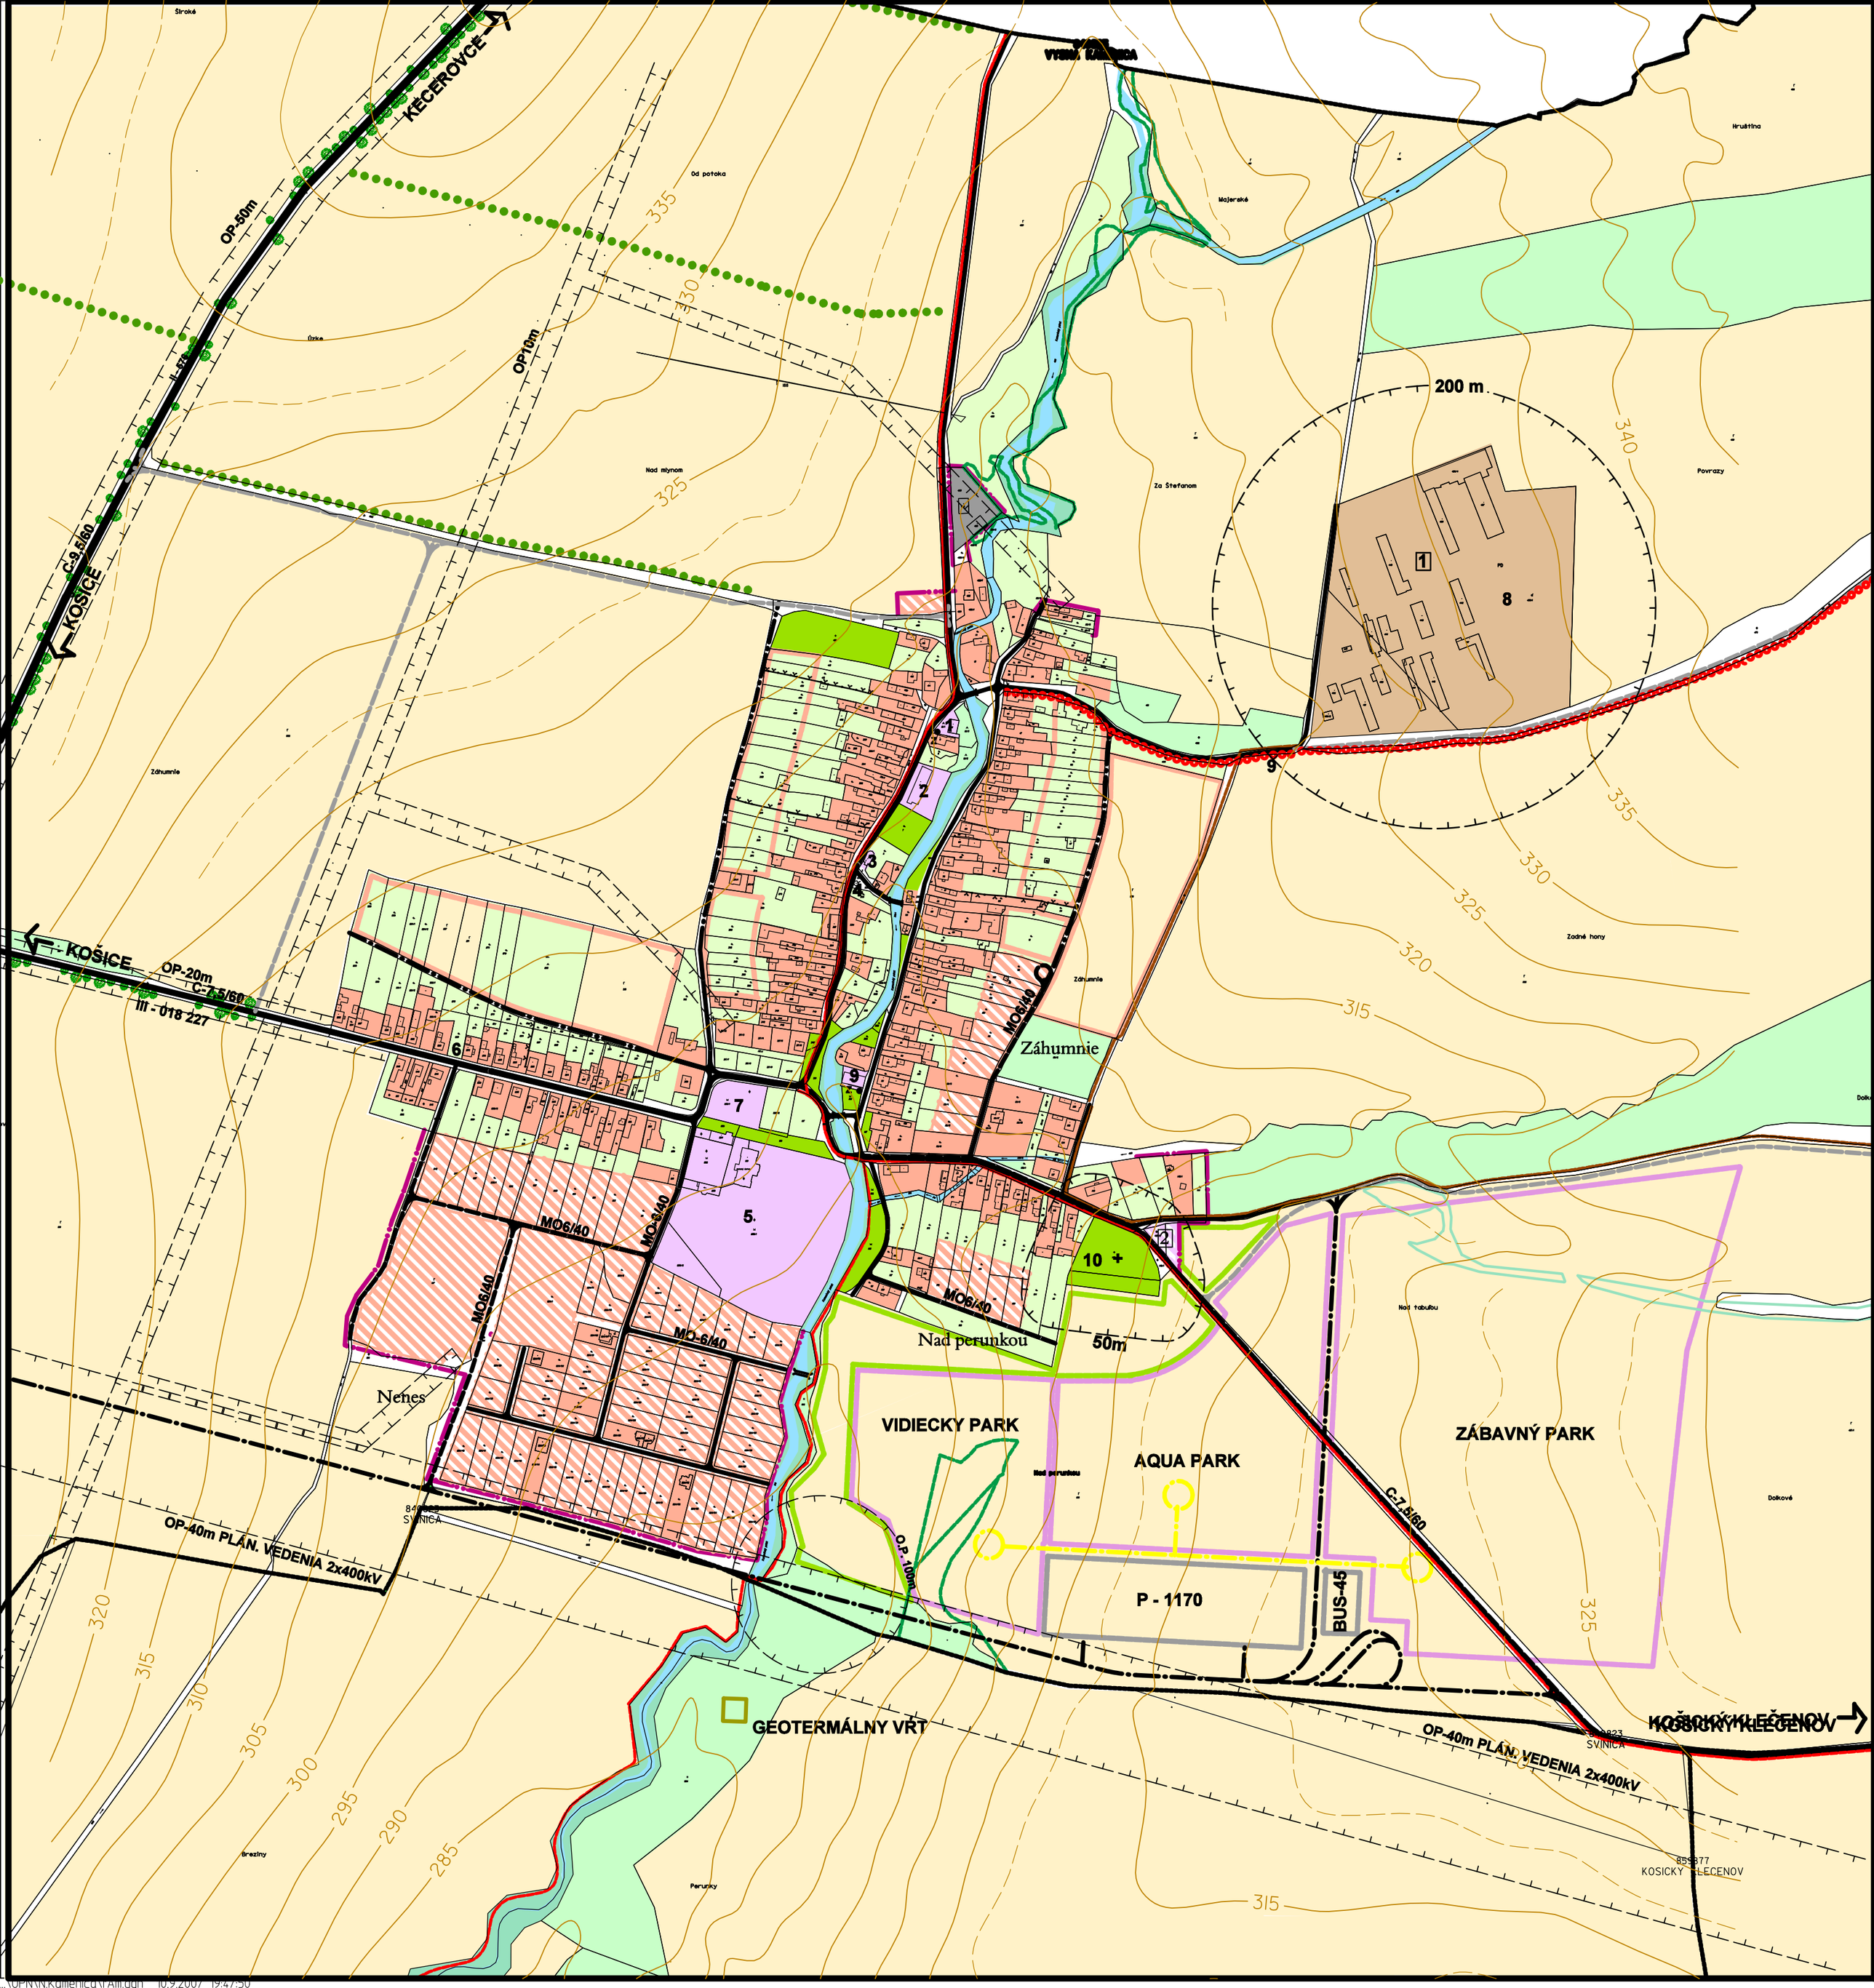
KEČEROVCE
KOŠICE
OP-50m
OP10m
OP-20m
C-7,5/60
III - 018 227
200 m
50m
Záhumnie
Nad perunkou
Nenes
VIDIECKY PARK
AQUA PARK
ZÁBAVNÝ PARK
P - 1170
BUS-45
GEOTERMÁLNY VŔT
OP-40m PLÁN. VEDENIA 2x400kV
O.P. 100m
MO6/40
SVINICA
KOSICKÝ KLEČENOV
Majerské
Hruština
Povrazy
Za Štefanom
Nad mlynom
Od potoka
Úzke
Široké
Zadné hony
Nad tabuľou
Dolkové
Breziny
Perunky