


ÚZEMNÝ PLÁN OBCÍ

Nižná Kamenica, Košický Klečenov, Rankovce a Vyšná Kamenica

stav	návrh	
		HRANICA KATASTRÁLNEHO ÚZEMIA
		HRANICA ZASTAVANÉHO ÚZEMIA
		VODOVOD
		UŽITKOVÝ VODOVOD
		VODOJEM
		PRAMEŇ, ZDROJ VODY
		GEOTERMÁLNY VRT
		ÚPRAVA VODNÝCH TOKOV
		SÚSTREDENÝ ODTOK POVRCHOVÝCH VÔD
		OCHRANNÁ PRIEKOPA
		SPLAŠKOVÁ KANALIZÁCIA
		DAŽDOVÁ KANALIZÁCIA
		ČISTIAREN ODPADOVÝCH VÔD - ÚZ.REZERVA
		STREDOTLAKÝ PLYNOVOD
		STREDOTLAKÝ PLYNOVOD - GENEREL
		VONKAJŠIE 400KV ELEKTRICKÉ VEDENIE
		VONKAJŠIE 22KV ELEKTRICKÉ VEDENIE
		TRANSFORMOVŇA 22/0,4KV
		TRANSFORMOVŇA 22/0,4KV - NA REKONŠTRUKCIU
		DIALKOVÝ TELEKOMUNIKAČNÝ KÁBEL
		OCHRANNÉ PÁSMO VŠETKÝCH DRUHOV
		ZASTAVANÉ ÚZEMIE

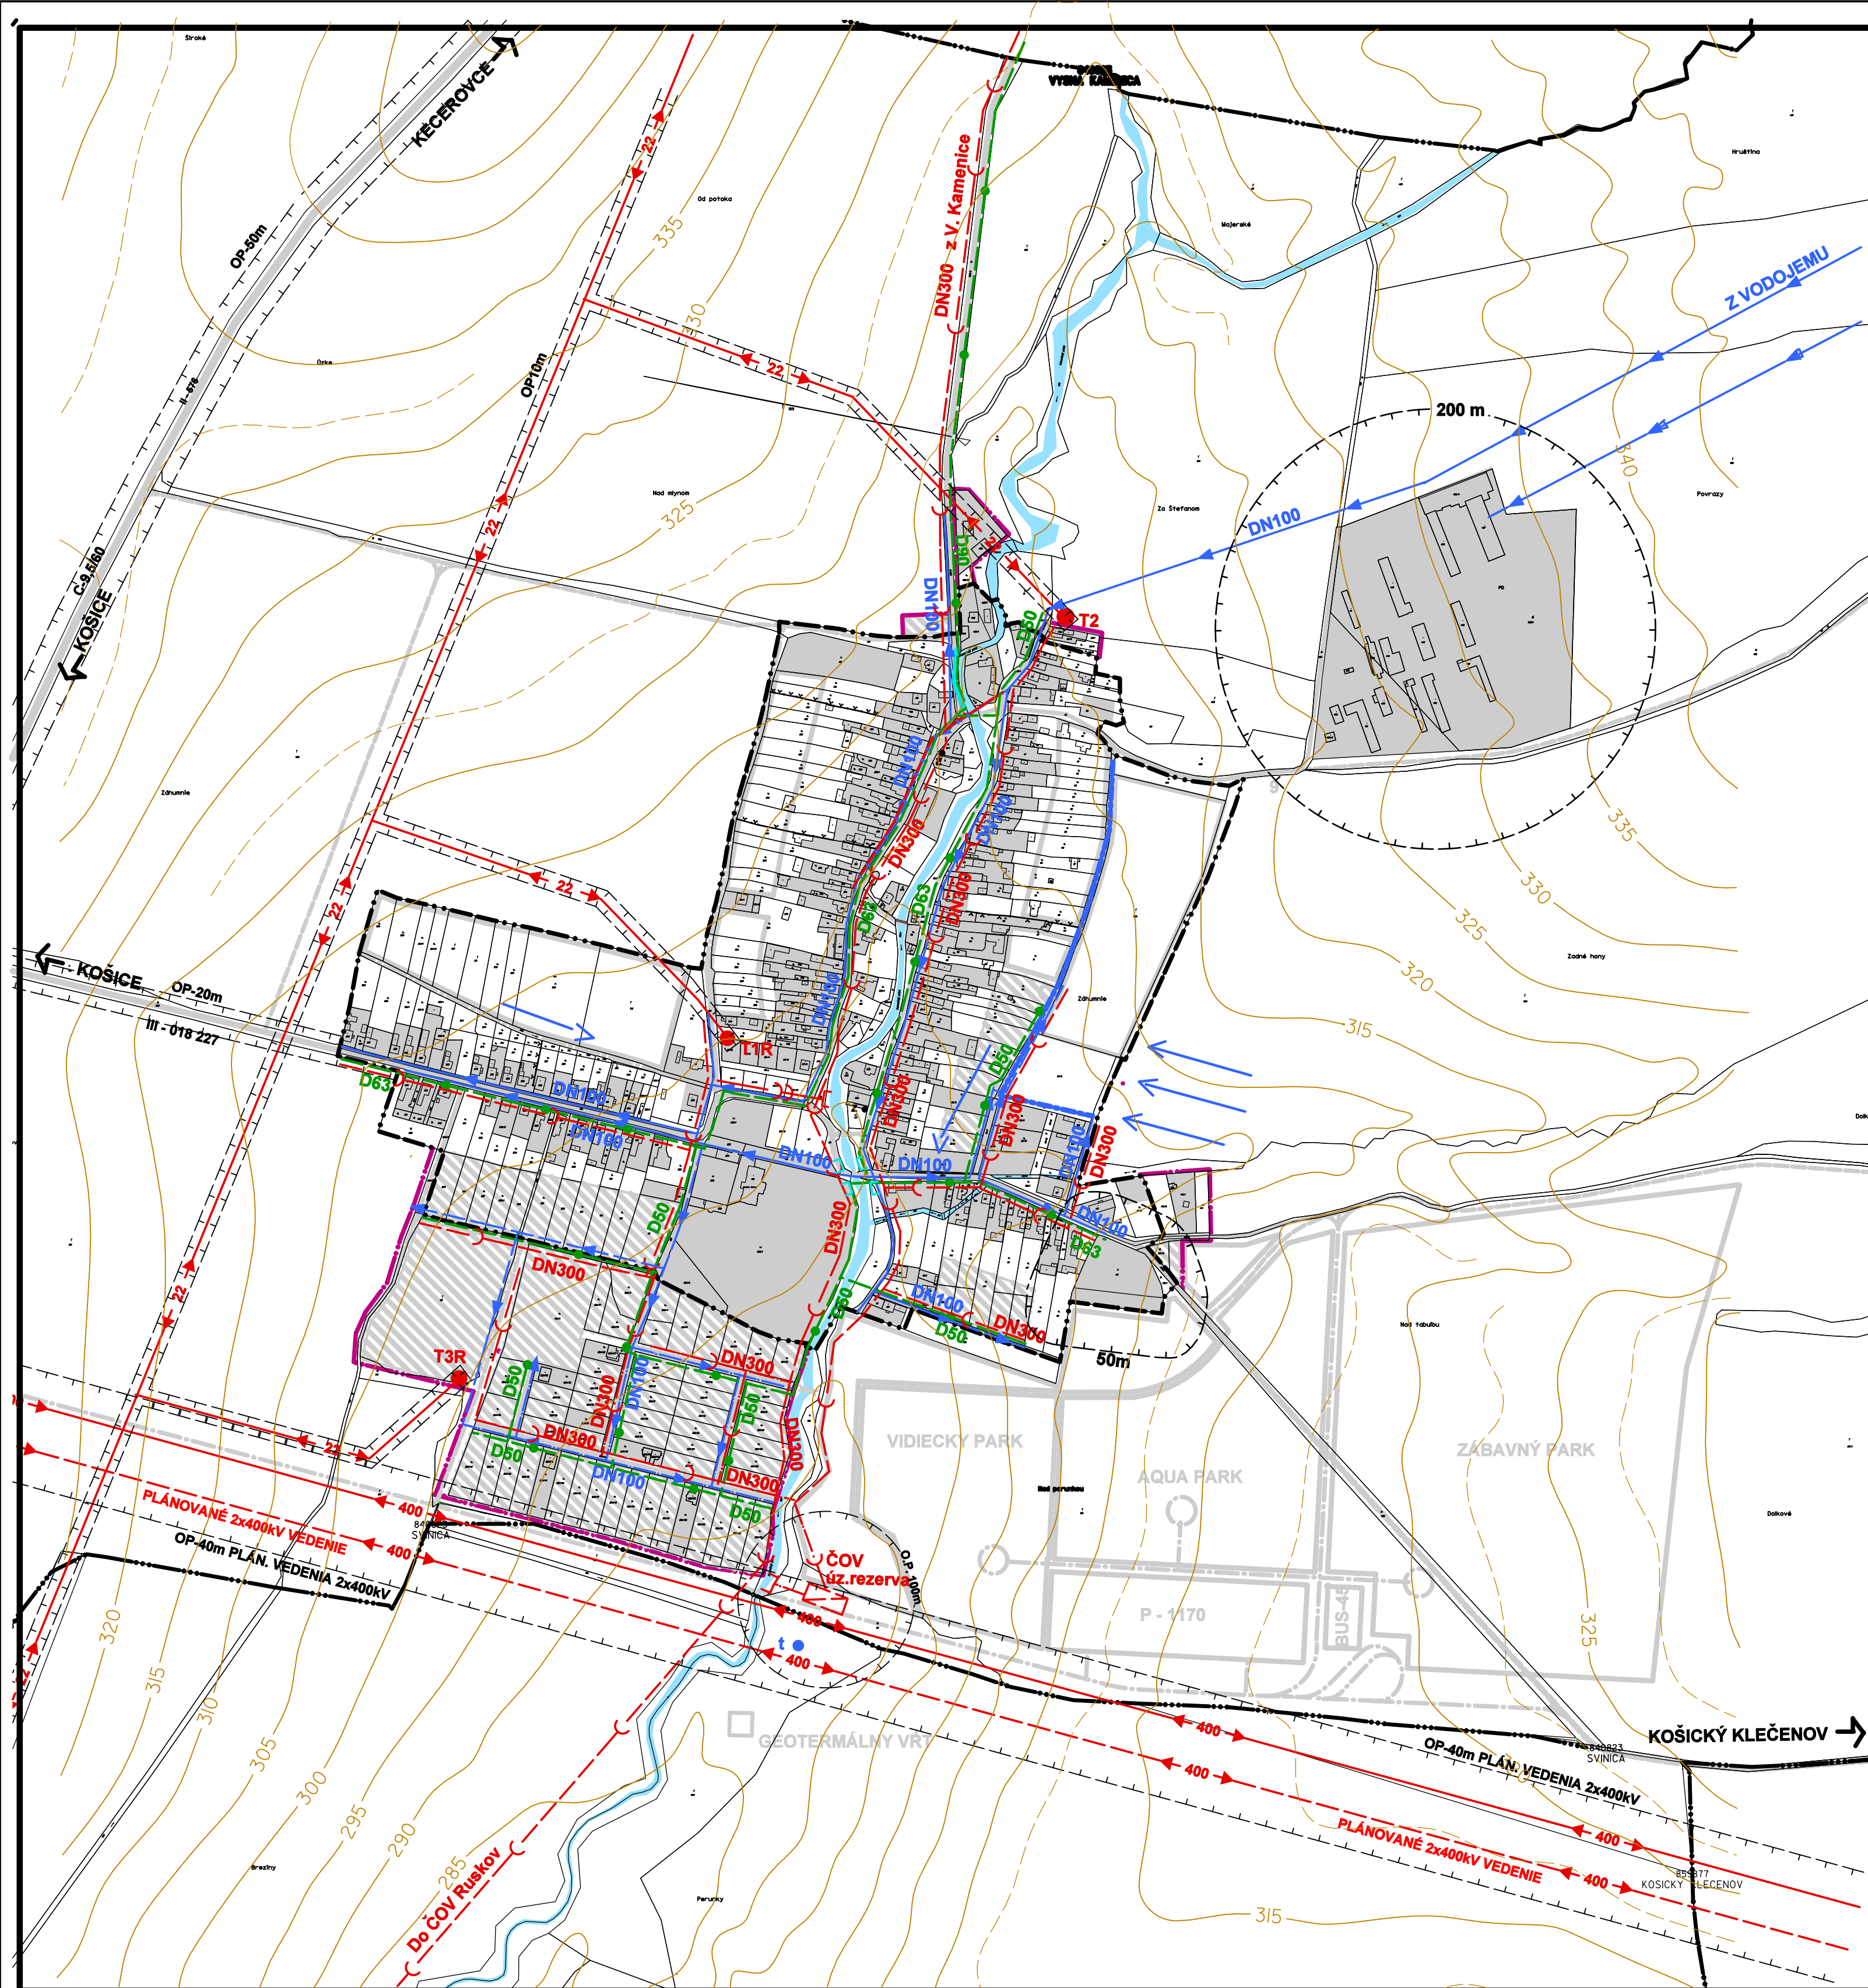

názov ÚPD:	Územný plán obce Nižná Kamenica
schvaľujúci orgán:	Obecné zastupiteľstvo obce Nižná Kamenica
číslo uznesenia:	
dátum schválenia:	

Ing. Jana Hruščáková
starosta obce Nižná Kamenica

pečiatka

Projekt je spolufinancovaný z EÚ - Kód projektu: 2004 - OPZI - 34/A - KE - 0080



URBI	Urbanizmus a územné plánovanie, projektová kancelária, Zvonárska 23, 040 01 Košice	rok vypracovania 2007
názov dokumentácie	ÚPN obcí - N.Kamenica, Košický Klečenov, Rankovce, V.Kamenica	číslo výkresu
názov výkresu	Verejně technické vybavenie	6c
hlavní riešitelia: Ing.arch. Alexander BAI Ing.arch. Dušan JURÁN Ing.arch. Viktor MALINOVSKÝ	zodpovední riešitelia: Ing.V.Molčan, Ing.Š.Tkačík	mierka 1:5 000

